


Υ.Κ.02
ΧΩΡΟΣ ΚΥΚΛΟΦΟΡΙΑΣ
ΚΩΔ. ΤΕΛΕΙΩΜΑΤΩΝ
Δ2· Σ2· Τ1· Ο1· Ψ1

+76.70
+76.60

145
250
I EG

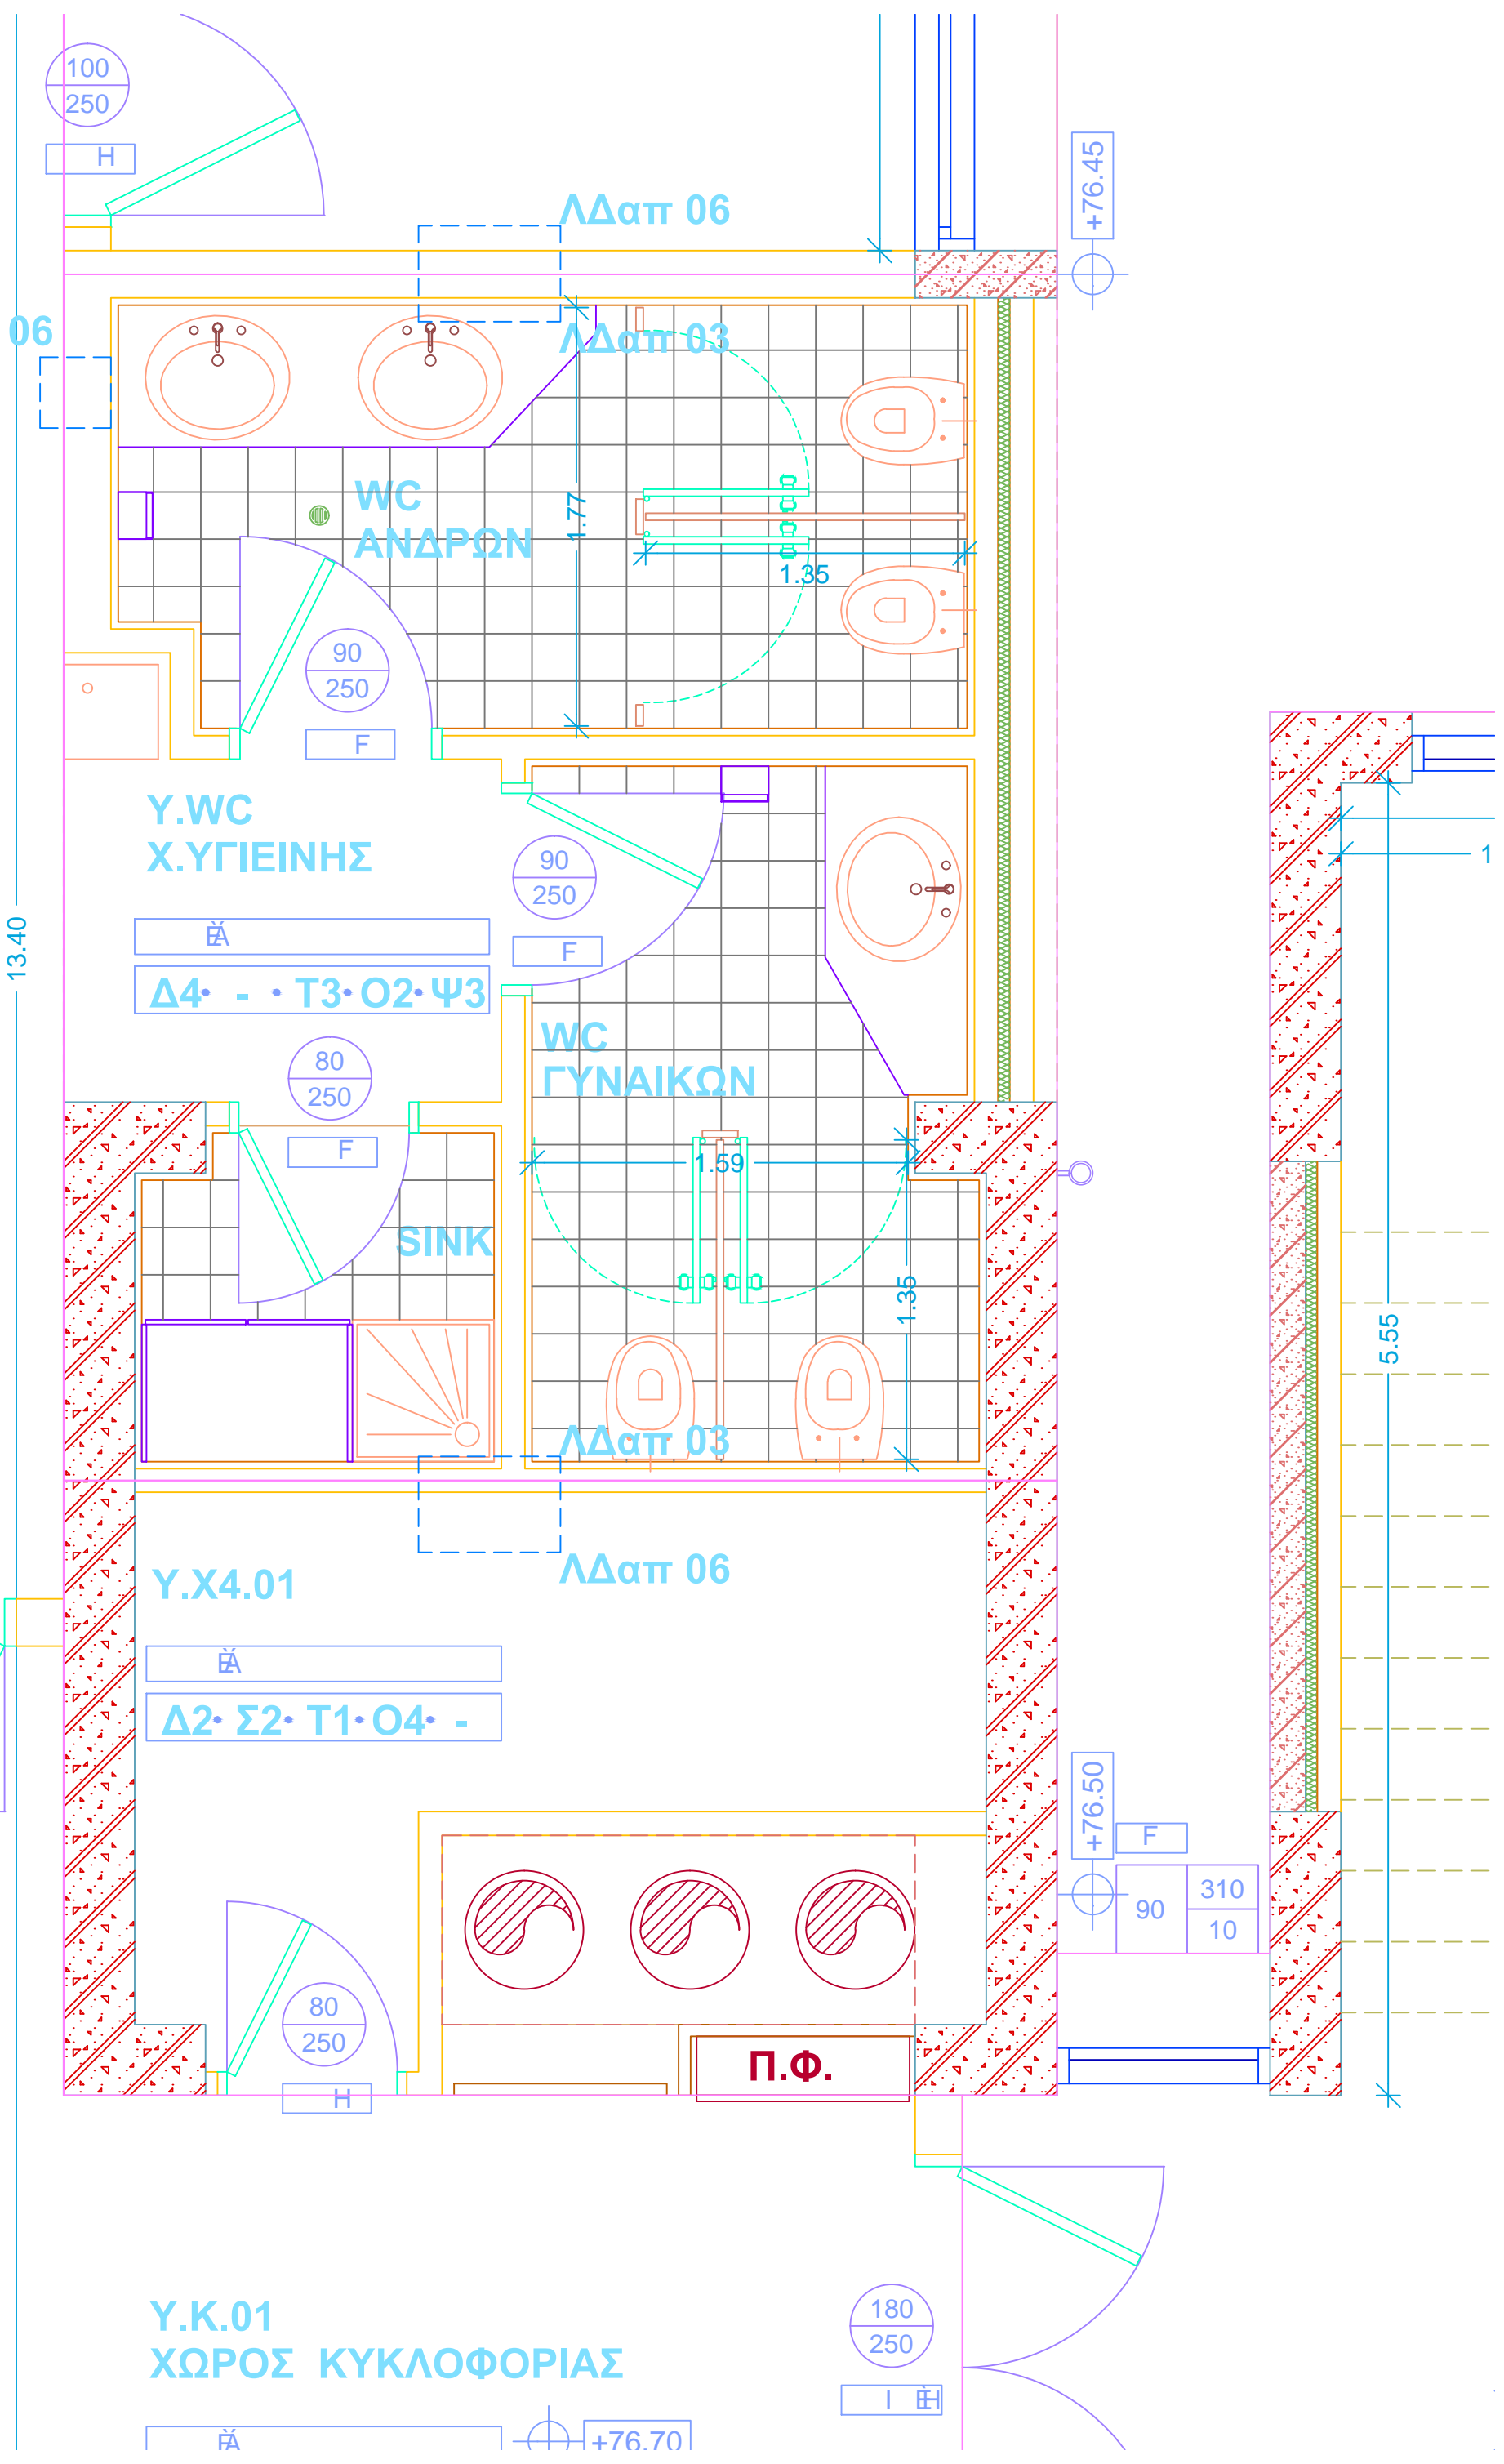

Υ.Κ.01
ΧΩΡΟΣ ΚΥΚΛΟΦΟΡΙΑΣ
I EG
+76.70