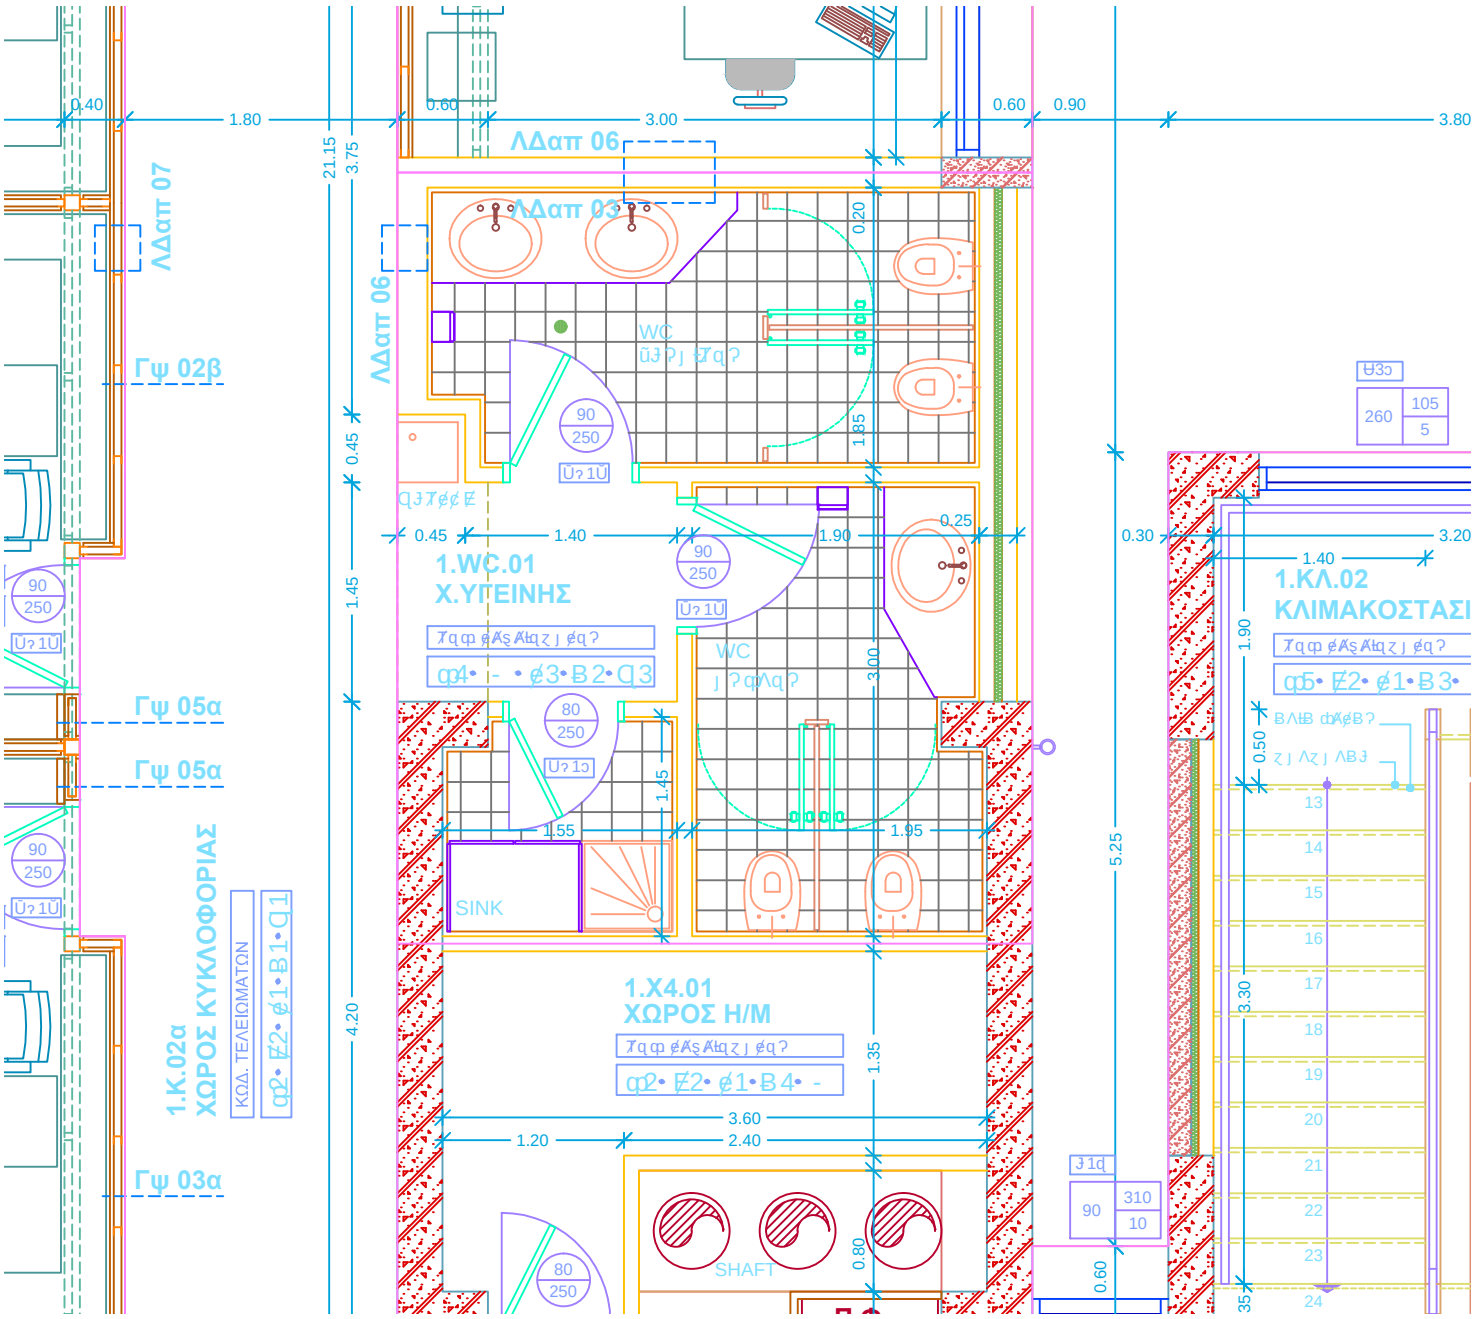
ΛΔαπ 07
Γψ 02β
Γψ 05α
Γψ 05α
Γψ 03α
1.Κ.02α
ΧΩΡΟΣ ΚΥΚΛΟΦΟΡΙΑΣ
ΚΩΔ. ΤΕΛΕΙΩΜΑΤΩΝ
ΛΔαπ 06
ΛΔαπ 03
ΛΔαπ 06
1.WC.01
Χ.ΥΓΕΙΝΗΣ
WC
SINK
1.Χ4.01
ΧΩΡΟΣ Η/Μ
SHAFT
1.ΚΛ.02
ΚΛΙΜΑΚΟΣΤΑΣΙ
0.40
1.80
0.60
3.00
0.60
0.90
3.80
21.15
3.75
0.45
1.45
4.20
0.20
1.85
0.45
1.40
1.90
0.25
3.00
1.45
1.55
1.95
1.35
3.60
1.20
2.40
0.80
0.30
3.20
1.40
1.90
0.50
3.30
5.25
0.60
0.35
260
105
5
90
310
10
90
250
80
250