ΕΛΛΗΝΙΚΗ ΔΗΜΟΚΡΑΤΙΑ
ΥΠΟΥΡΓΕΙΟ ΠΟΛΙΤΙΣΜΟΥ ΤΑΥΔΕΙΝΣ & ΘΡΗΣΚΕΥΜΑΤΩΝ
ΤΕΧΝΟΛΟΓΙΚΟ ΕΚΠΑΙΔΕΥΤΙΚΟ ΙΔΡΥΜΑ (Τ.Ε.Ι.) ΔΥΤΙΚΗΣ ΕΛΛΑΔΑΣ

ΑΡΧΙΤΕΚΤΟΝΙΚΗ ΜΕΛΕΤΗ

"Ρυθμιστ (τακτοποίηση ή νομιμοποίηση) των υφιστάμενων κτιριακών και κατασκευών, του ΤΕΙ Δυτικής Ελλάδας"

Τ.Ε.Ι. Πάτρας

ΘΕΜΑ ΣΧΕΔΙΟΥ

1.3.17 ΣΧΟΛΗ ΔΙΟΙΚΗΣΗΣ ΚΑΙ ΟΙΚΟΝΟΜΙΑΣ (Σ.Δ.Ο.) (Θ)_ΤΟΜΗ Β-Β'

ΚΛΙΜΑΚΑ	1:50	1.3.17.7
ΑΡ. ΣΧΕΔΙΟΥ		

ΧΡΟΝΟΣ ΜΕΛΕΤΗΣ : ΙΑΝΟΥΑΡΙΟΣ 2018

ΣΥΝΤΗΡΗΣΗ ΜΕΛΕΤΗΤΩΝ : "ΠΑΝΑΓΙΩΤΟΠΟΥΛΟΥ ΚΩΝΣΤΑΝΤΙΝΑ του ΓΕΩΡΓΙΟΥ, Αρ. Γεωτεχνικού Επιμελητηρίου" "ΒΕΛΗ ΕΛΕΥΘΕΡΙΑ του ΔΑΙΔΑΛΟΥ, Αρχιτεκτων Μηχανικός" "ΜΑΥΡΟΜΑΤΗ ΘΕΟΝΙΛΗ του ΘΕΜΙΣΤΟΚΛΗ, Πολιτικός Μηχανικός" "ΠΑΝΤΣΙΟΥ ΑΠΟΣΤΟΛΙΑ του ΕΥΑΓΓΕΛΟΥ, Μηχανολόγος Μηχανικός"
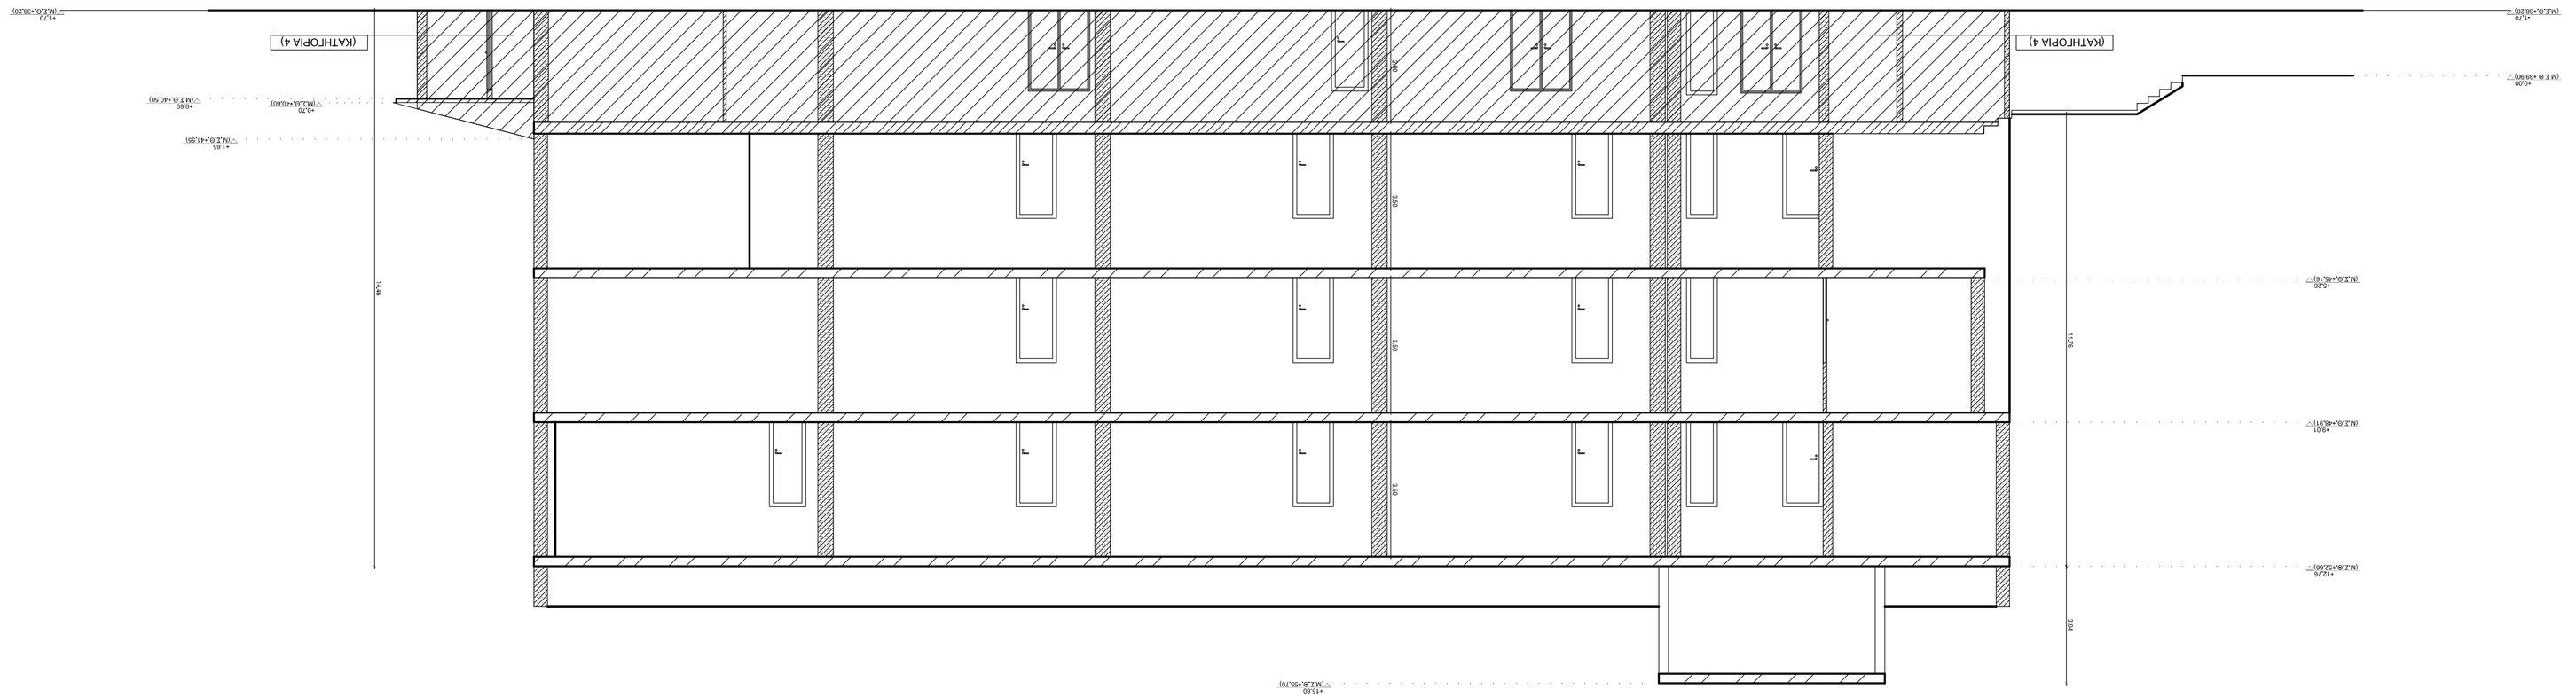
ΣΥΝΤΑΞΘΗΚΕ	ΘΕΩΡΗΘΗΚΕ