
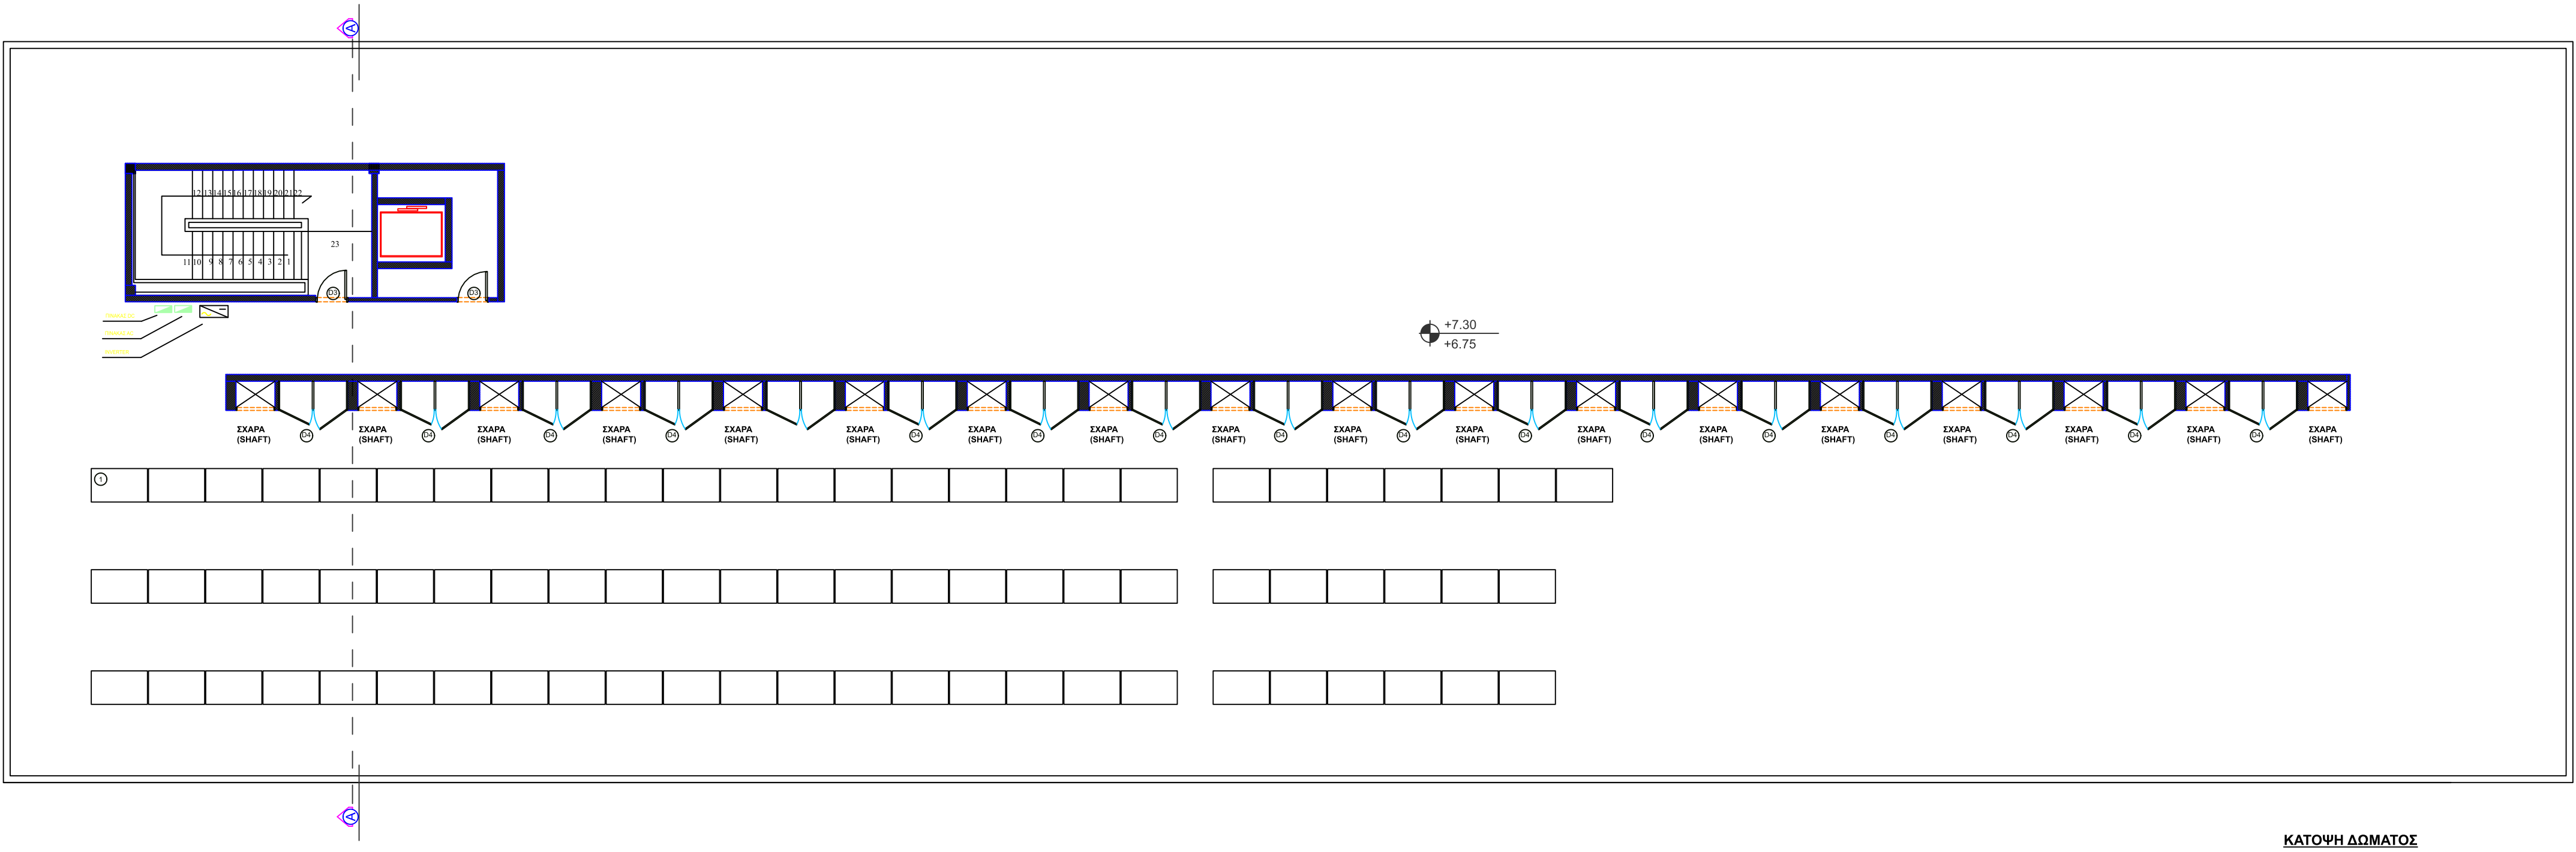
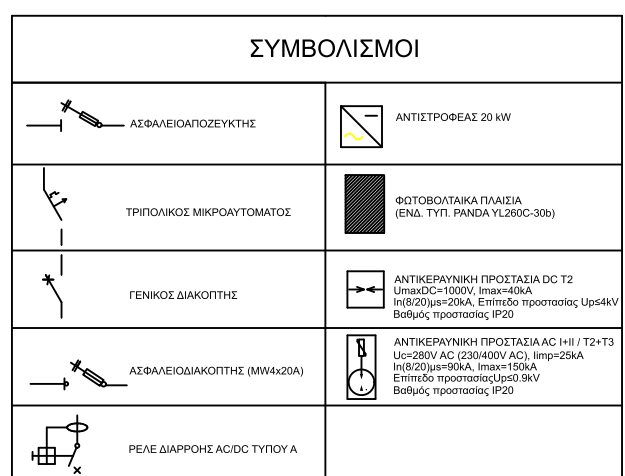


ΕΝΔΕΙΚΤΙΚΟ ΜΟΝΟΓΡΑΜΜΙΚΟ ΗΛΕΚΤΡΟΛΟΓΙΚΟ ΣΧΕΔΙΟ

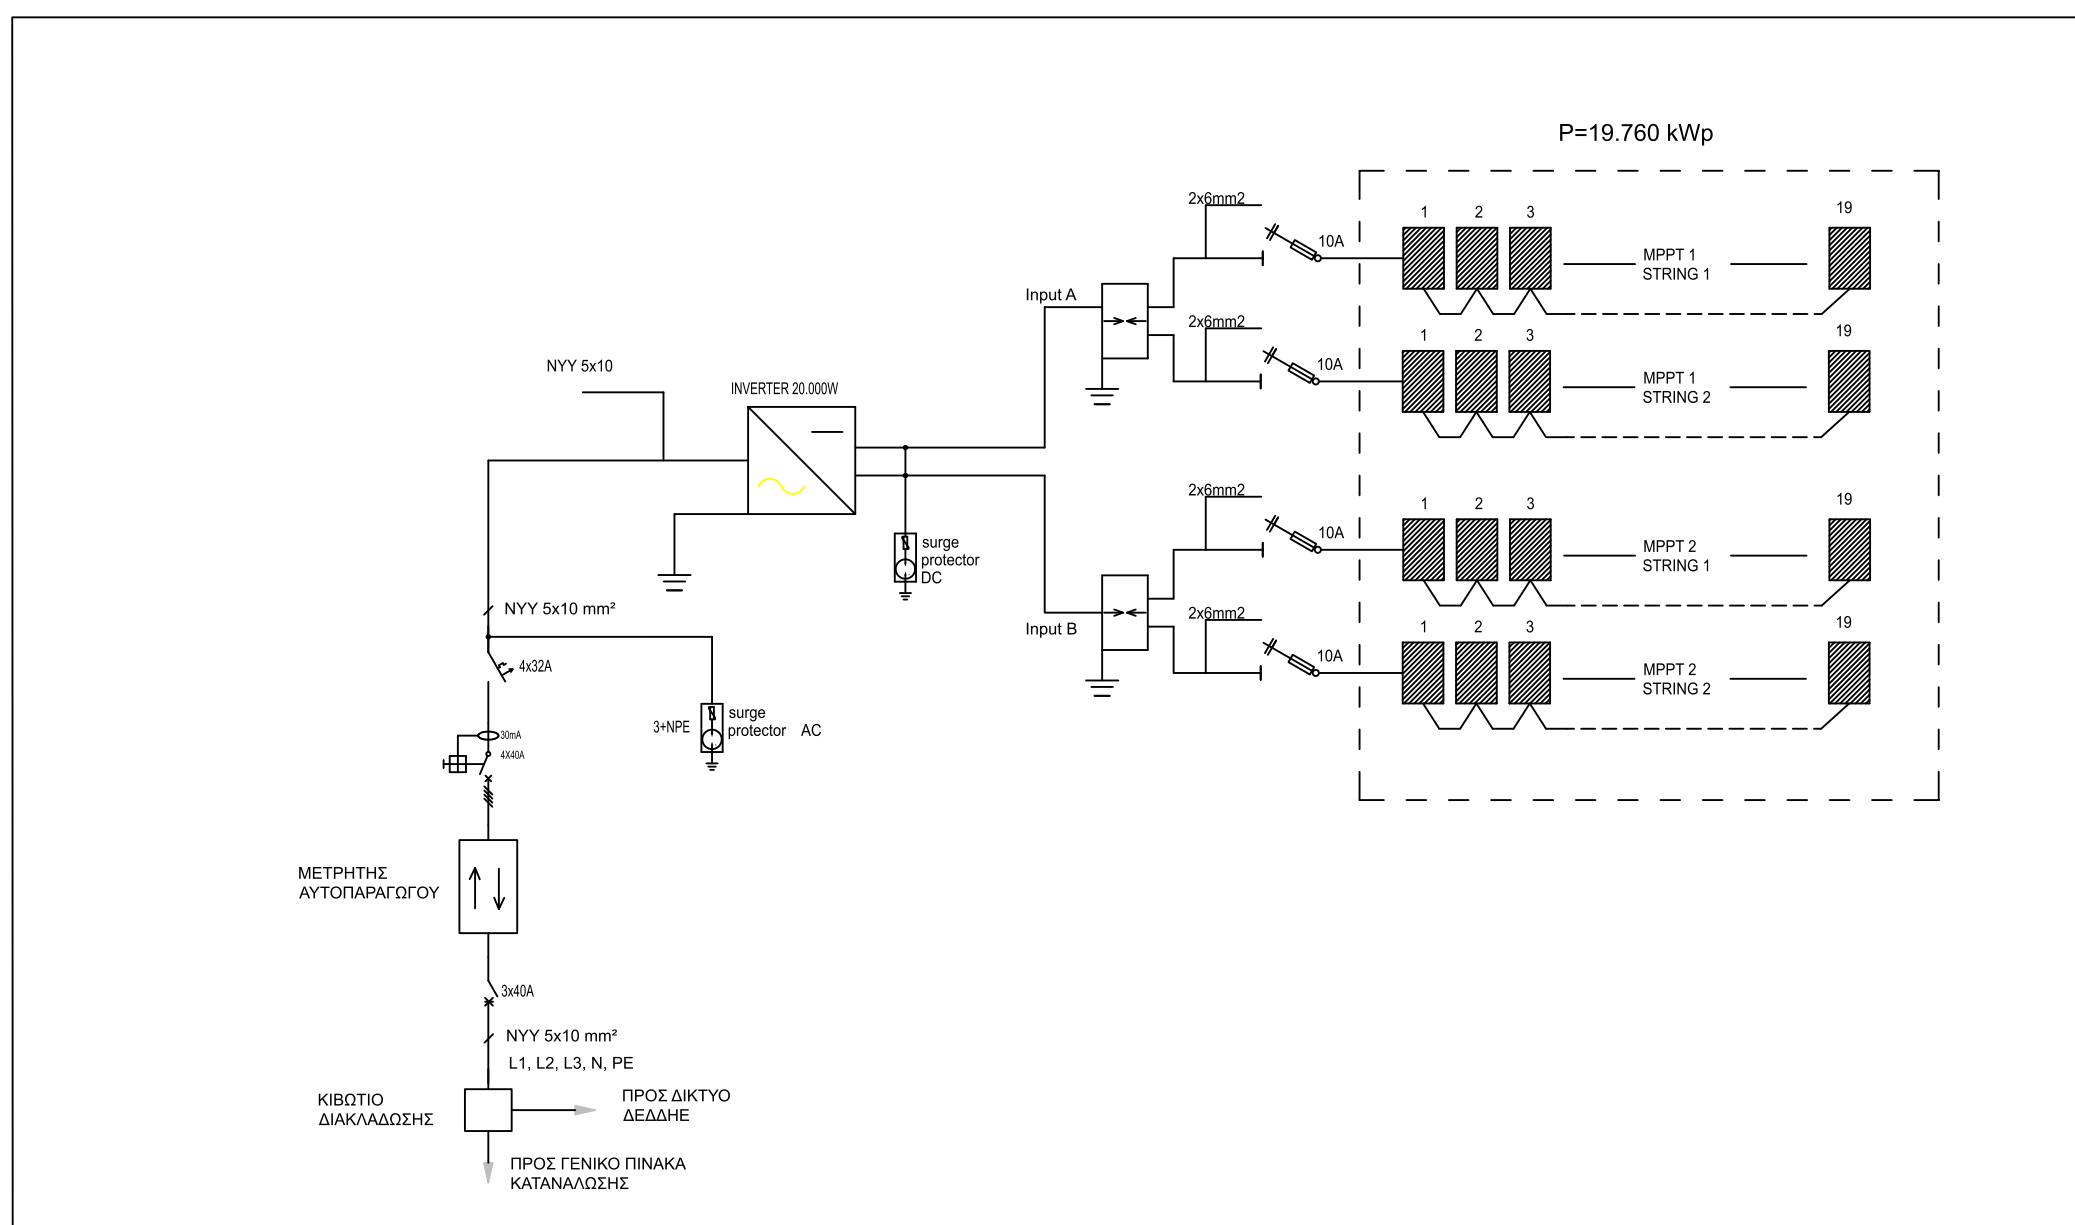

ΚΑΤΟΨΗ ΔΩΜΑΤΟΣ

Η θέση και ο αριθμός των ΦΒ συλλεκτών και των πινακίδων είναι αναθεωρητέ, η τελική θέση και ο αριθμός τους θα εξαρτηθεί από την τελική επιλογή των εξαρτημάτων από τον ανάδοχο

ΕΡΓΟ							
ΕΝΕΡΓΕΙΑΚΗ ΑΝΑΒΑΘΜΙΣΗ ΚΤΙΡΙΩΝ ΤΗΛΕΥΤ & ΤΜΑΜ ΠΑΝΕΠΙΣΤΗΜΙΟΥ ΠΑΤΡΩΝ							
ΙΔΙΟΚΤΗΤΗΣ							
ΠΑΝΕΠΙΣΤΗΜΙΟ ΠΑΤΡΩΝ							
ΠΕΡΙΓΡΑΦΗ	ΘΕΣΗ						
ΕΝΕΡΓΕΙΑΚΗ ΑΝΑΒΑΘΜΙΣΗ ΤΟΥ ΠΟΛΥΠΡΟΦΟΥ ΚΤΙΡΙΟΥ ΤΜΑΜ	ΠΑΝΕΠΙΣΤΗΜΙΟΥΠΟΛΙΟΥ ΠΑΤΡΩΝ						
	<table border="1"> <tr> <td>ΑΡ. ΣΧΕΔΙΟΥ</td><td>ΧΡΟΝΟΣ ΜΕΛΕΤΗΣ</td></tr> <tr> <td rowspan="3">ΦΒ1</td><td>ΝΟΕΜΒΡΙΟΣ 2020</td></tr> <tr> <td>ΚΑΙΜΑΚΑ</td></tr> <tr> <td>1:100</td></tr> </table>	ΑΡ. ΣΧΕΔΙΟΥ	ΧΡΟΝΟΣ ΜΕΛΕΤΗΣ	ΦΒ1	ΝΟΕΜΒΡΙΟΣ 2020	ΚΑΙΜΑΚΑ	1:100
ΑΡ. ΣΧΕΔΙΟΥ	ΧΡΟΝΟΣ ΜΕΛΕΤΗΣ						
ΦΒ1	ΝΟΕΜΒΡΙΟΣ 2020						
	ΚΑΙΜΑΚΑ						
	1:100						
ΜΕΛΕΤΗ ΦΩΤΟΒΟΛΤΑΙΚΟΥ	ΘΕΜΑ ΣΧΕΔΙΟΥ						
	ΚΑΤΟΧΡ/ΔΟΜΑΤΟΣ						
ΜΕΛΗΤΕΣ	ΥΠΗΡΕΣΙΕΣ						