


ΚΣΤ 060 ΒΟΗΘΗΤΙΚΟ ΚΥΚΛΩΜΑ

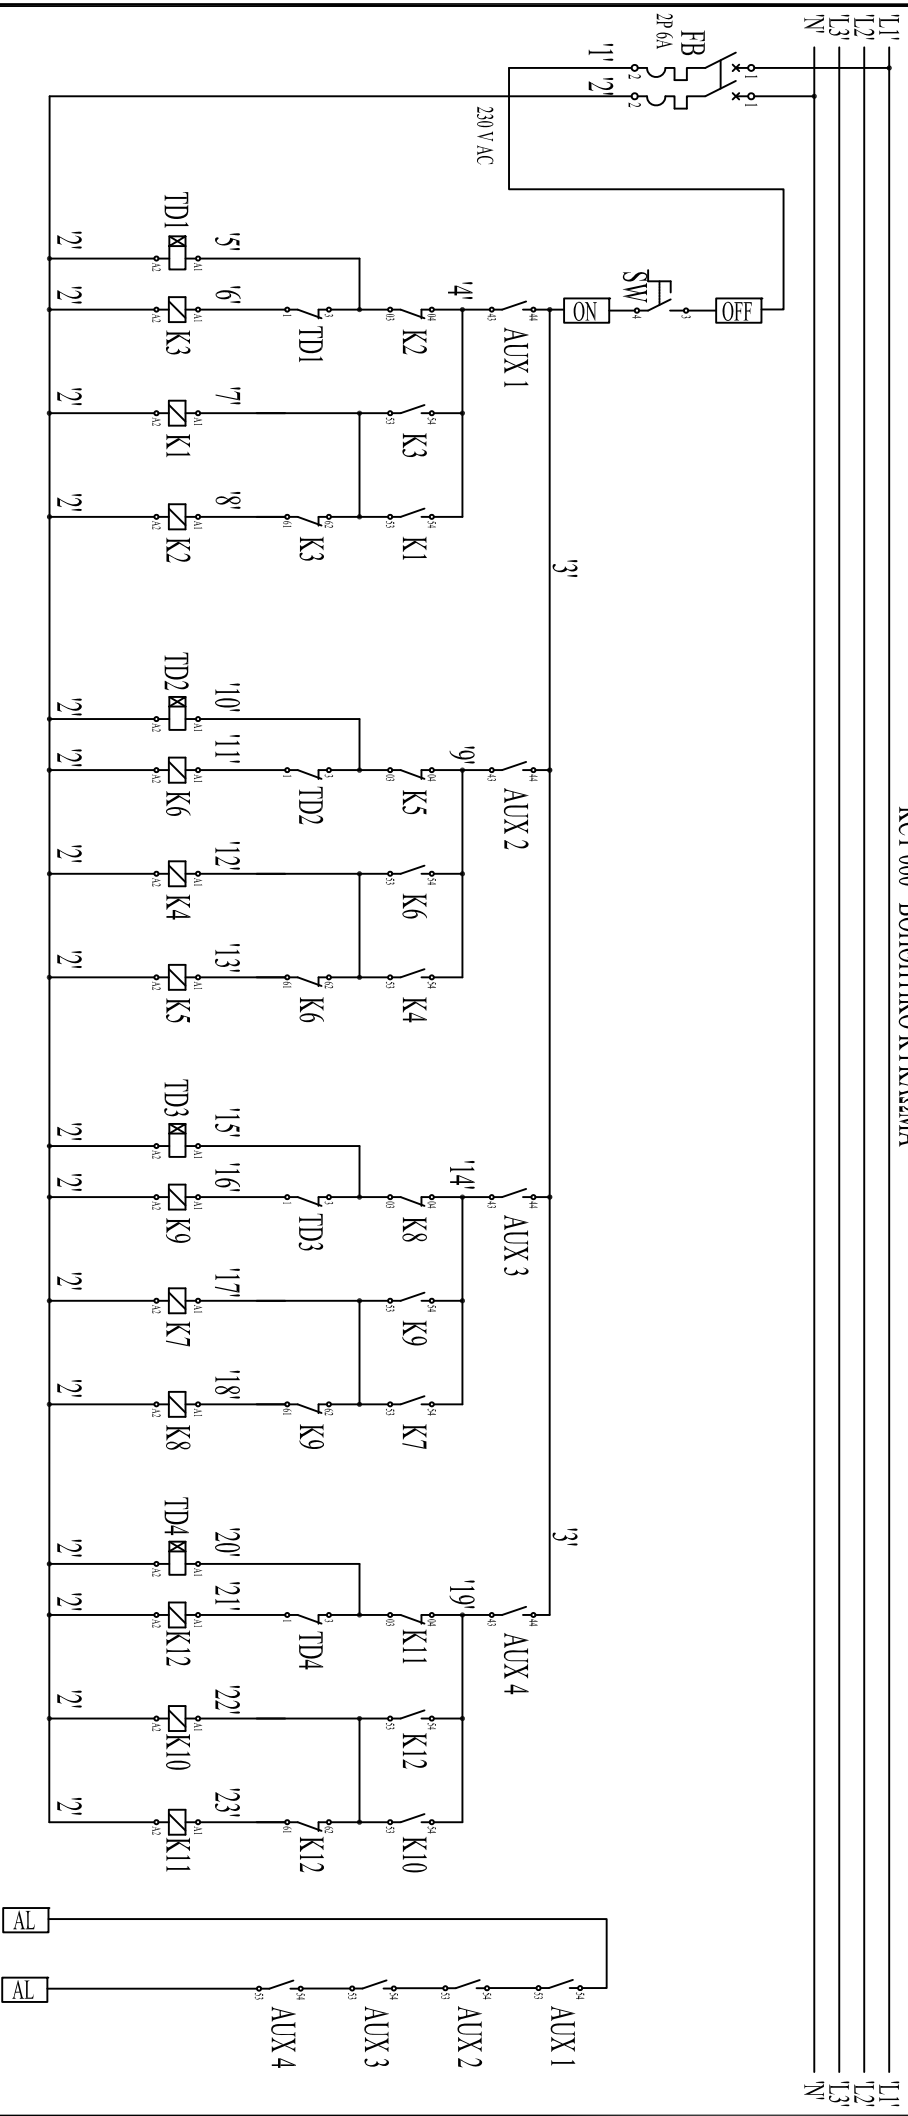

ON - OFF  
 AL - AL  
 TD -  
 K -  
 F -  
 AUX -  
 FB -  
 SMI

ΑΥΤΟΜΑΚΡΥΣΜΕΝΟΣ ΔΙΑΚΟΠΤΗΣ ON - OFF (SW)  
 ΕΝΔΕΙΞΗ ΒΛΑΒΗΣ (ΠΥΧΡΗ ΕΠΙΛΟΗ - Ν.Ο ΣΕ ΠΕΡΙΠΤΩΣΗ ΒΛΑΒΗΣ)  
 ΧΡΟΝΙΚΟ ΑΣΤΕΡΑ / ΤΡΙΩΝΟΥ  
 ΠΕΛΕ ΑΝΕΜΙΣΤΗΡΩΝ (AC3 4kW)  
 ΜΑΓΝΗΤΟΘΕΡΜΙΚΟΣ ΔΙΑΚΟΠΤΗΣ ΑΝΕΜΙΣΤΗΡΑ  
 ΒΟΗΘΗΤΙΚΗ ΕΠΙΛΟΗ ΜΑΓΝΗΤΟΘΕΡΜΙΚΟΥ ΔΙΑΚΟΠΤΗ ΑΝΕΜΙΣΤΗΡΑ (2 Ν.Ο)  
 ΑΣΦΑΛΕΙΟΔΙΑΚΟΠΤΗΣ ΒΟΗΘΗΤΙΚΟΥ ΚΥΚΛΩΜΑΤΟΣ  
 ΓΕΝΙΚΟΣ ΔΙΑΚΟΠΤΗΣ

REVISIONS		DRAWING TITLE: ELECTRICAL DIAGRAM	PAGE: 3
DATE	DESIGNED BY		
2021	TL	DRAWING No.: ΚΣΤ 060	
		BELONGS TO: ΚΣΤ 060	
		APPROVED BY: DP	
		REPLACES:	