

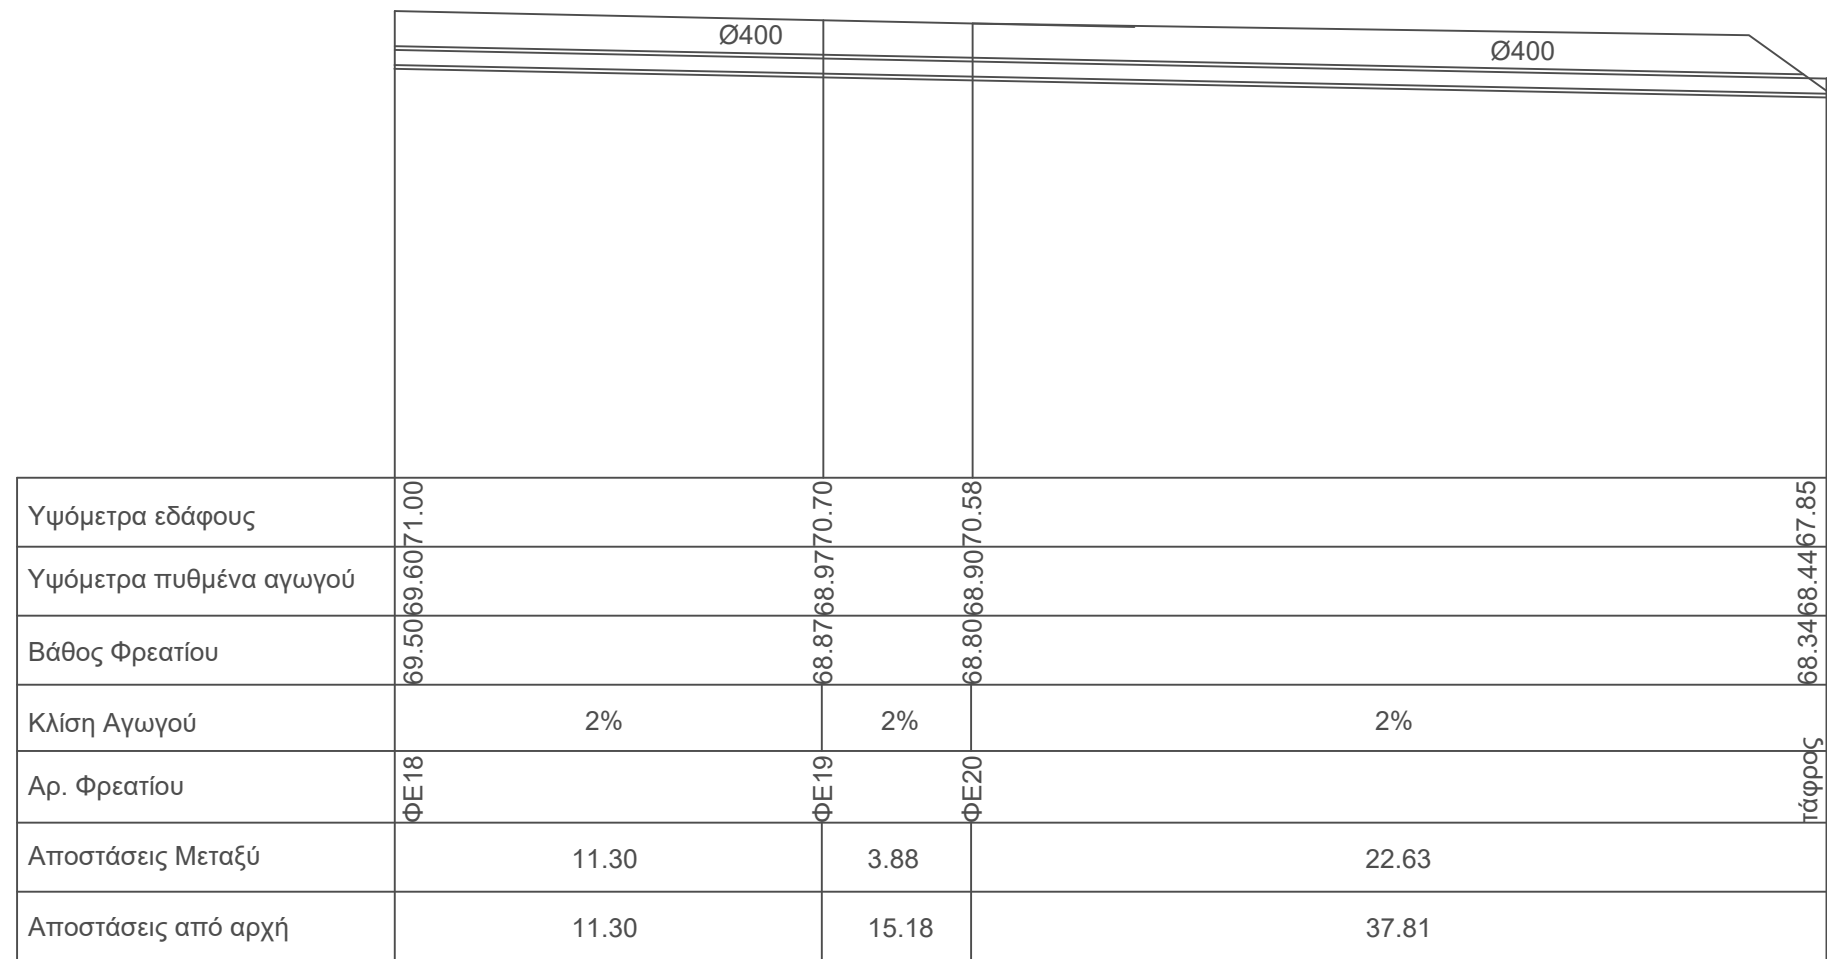
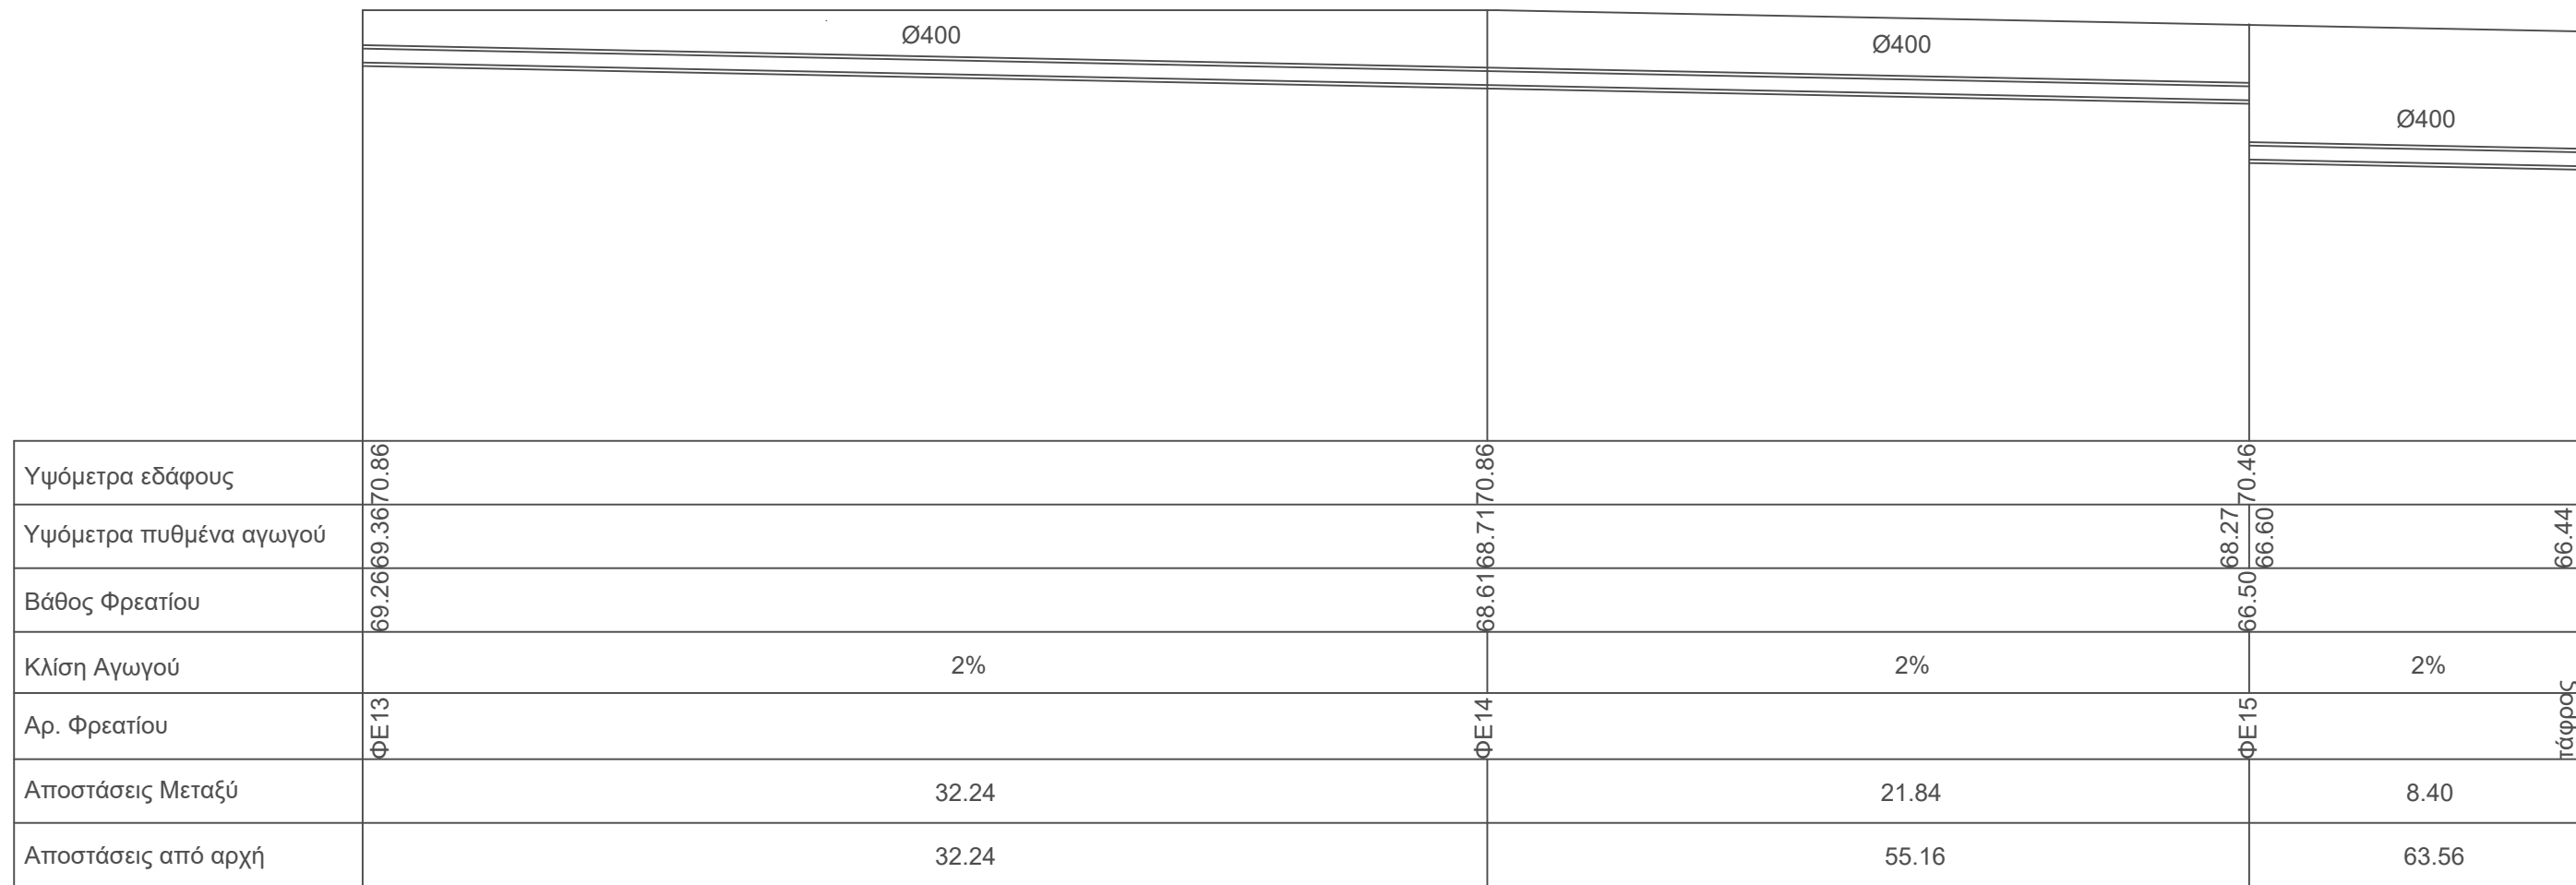
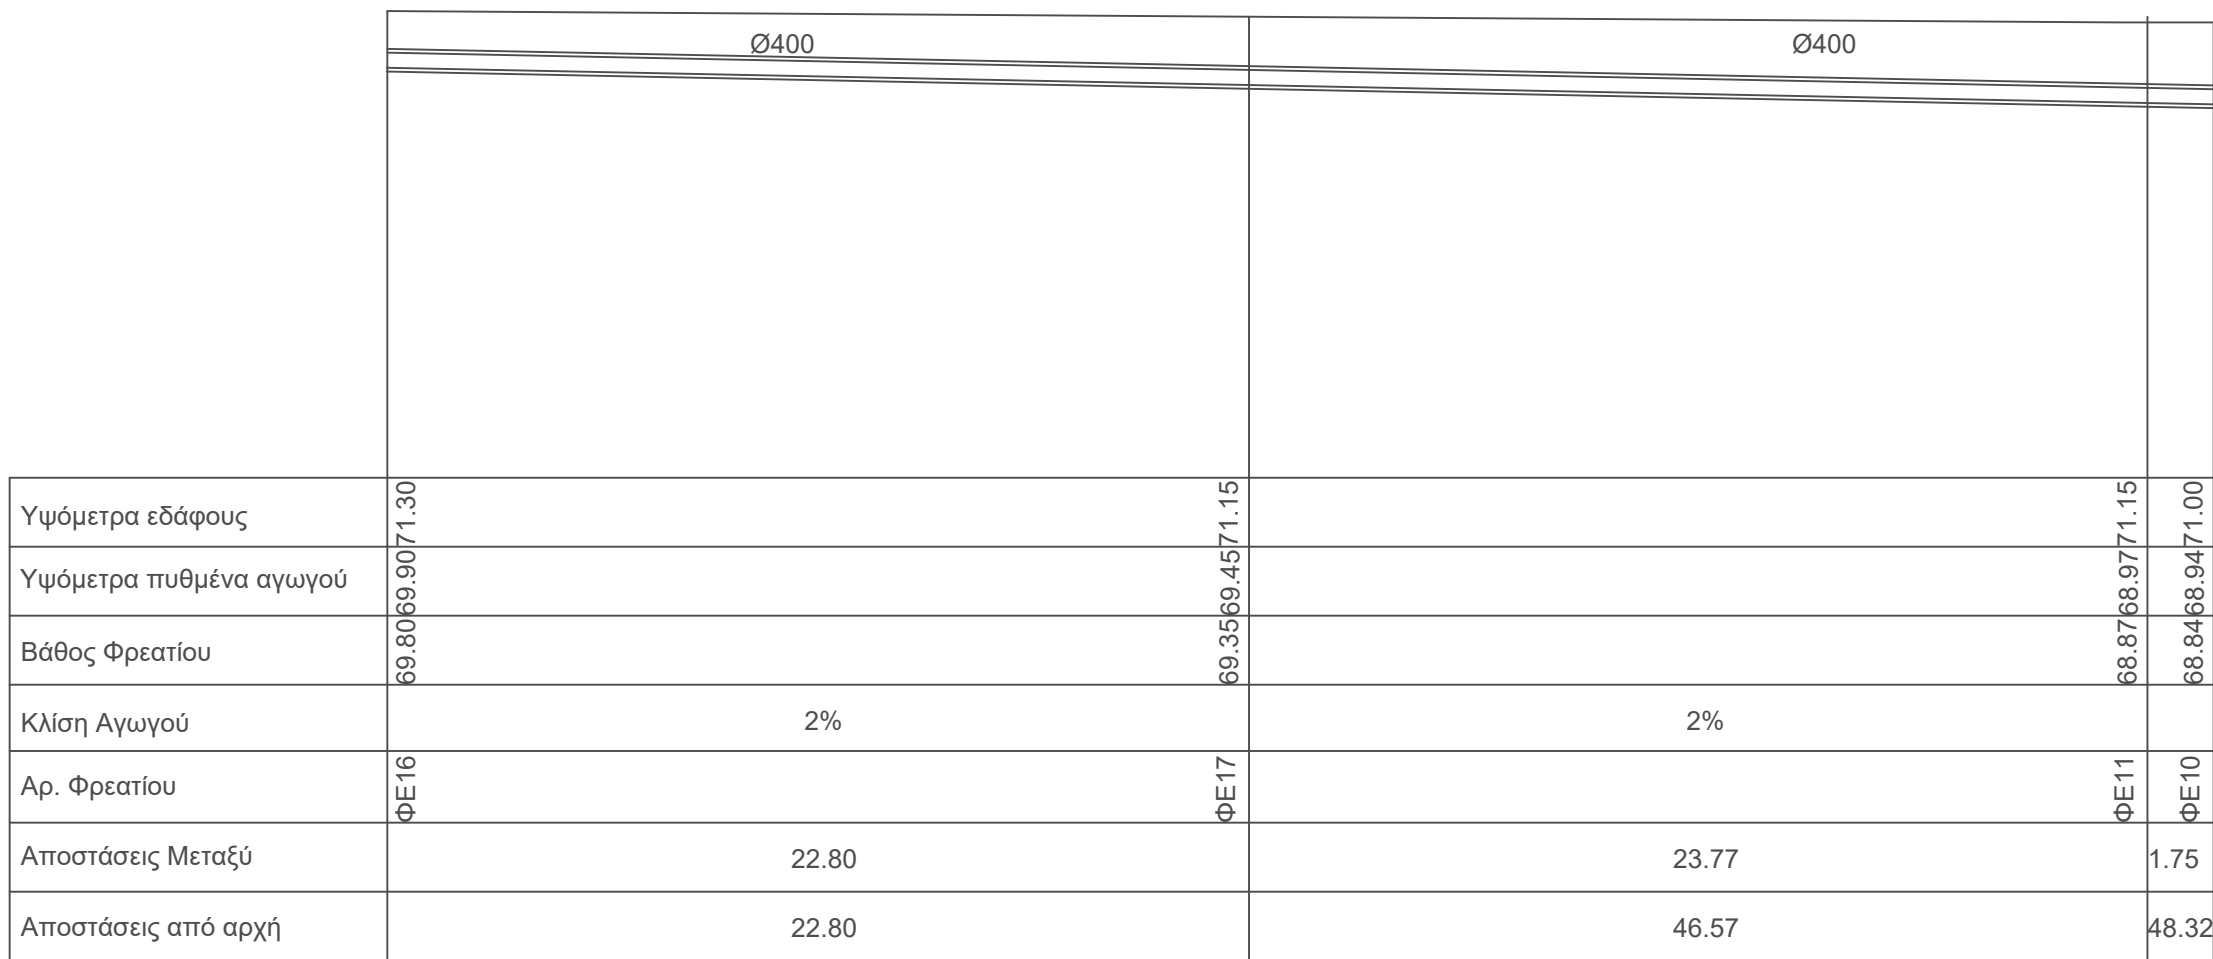


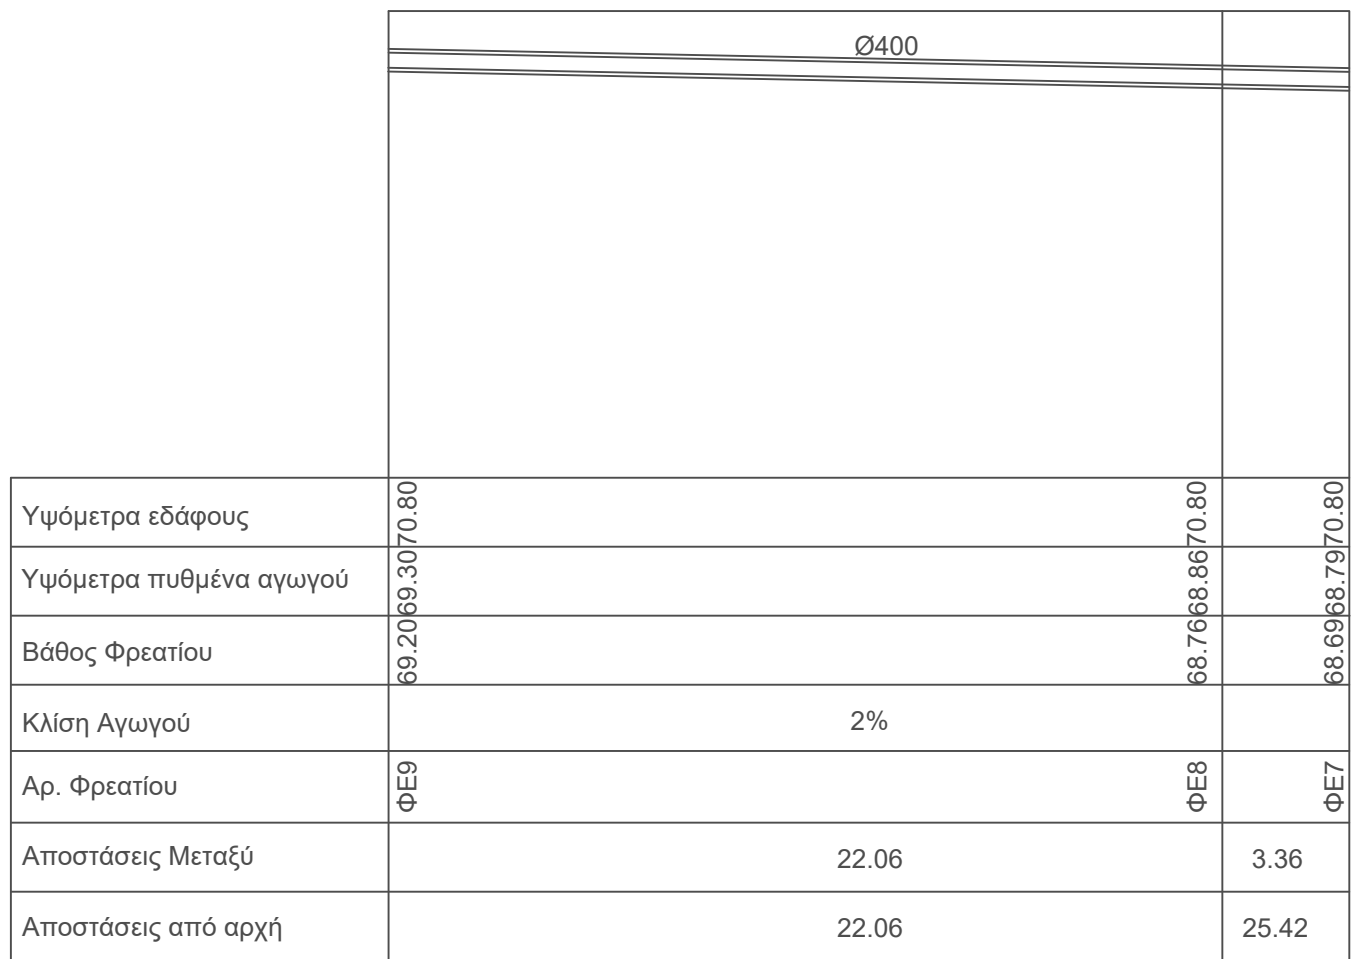

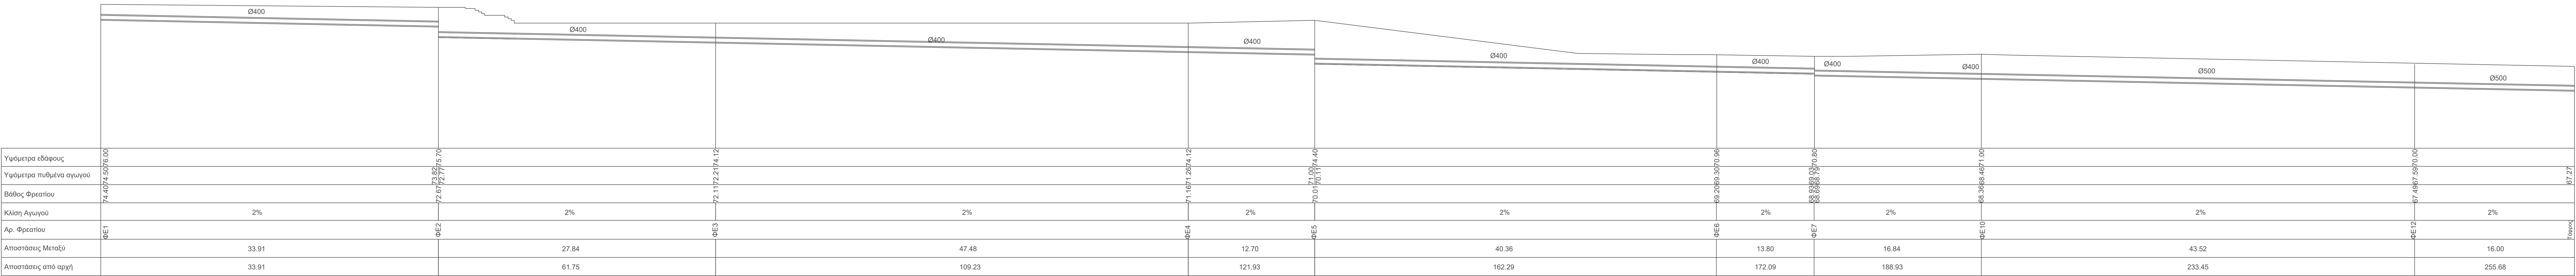

**ΠΑΝΕΠΙΣΤΗΜΙΟ ΠΑΤΡΩΝ**  
ΓΕΝΙΚΗ ΔΙΕΥΘΥΝΣΗ ΤΕΧΝΙΚΩΝ ΥΠΗΡΕΣΙΩΝ  
ΤΕΧΝΟΛΟΓΙΩΝ ΠΛΗΡΟΦΟΡΙΑΚΗΣ ΚΑΙ ΕΠΙΚΟΙΝΩΝΙΩΝ  
ΔΙΕΥΘΥΝΣΗ ΜΕΛΕΤΩΝ ΚΑΙ ΕΚΤΕΛΕΣΗΣ ΕΡΓΩΝ  
ΤΜΗΜΑ ΜΕΛΕΤΩΝ

ΕΡΓΟΛΑΒΙΑ : ΔΙΑΜΟΡΦΩΣΗ ΧΩΡΟΥ ΣΤΑΘΜΕΥΣΗΣ ΓΙΑ ΤΟ ΝΕΟ ΕΣΤΙΑΤΟΡΙΟ -  
ΜΑΓΕΙΡΙΟ ΤΗΣ ΦΕΠ ΤΟΥ ΠΑΝΕΠΙΣΤΗΜΙΟΥ ΠΑΤΡΩΝ

Κ.Α. :

ΣΤΑΔΙΟ ΜΕΛΕΤΗΣ : ΜΕΛΕΤΗ ΕΦΑΡΜΟΓΗΣ

ΕΙΔΟΣ ΜΕΛΕΤΗΣ : ΑΡΧΙΤΕΚΤΟΝΙΚΑ

ΘΕΜΑ ΣΧΕΔΙΟΥ : ΜΗΚΟΤΟΜΕΣ ΔΙΚΤΥΟΥ ΟΜΒΡΙΩΝ

ΧΡΟΝΟΣ ΜΕΛΕΤΗΣ : ΙΟΥΛΙΟΣ 2025

ΚΙΛΙΜΑΚΑ : 1:200

ΜΕΛΕΤΗΤΗΣ : ΠΑΝΑΓΙΩΤΗΣ ΛΕΒΙΘΟΠΟΥΛΟΣ ΠΟΛ. ΜΗΧΑΝΙΚΟΣ Μ.Sc.

ΑΝΑΘΕΩΡΗΣΕΙΣ :

ΕΞΟΦΛΗΣΗ  
Ο ΠΑΝΑΓΙΩΤΗΣ ΤΟΥ ΠΑΠΑΔΟΠΟΥΛΟΥ

ΕΞΟΦΛΗΣΗ  
Ο ΔΙΕΥΘΥΝΤΗΣ ΤΗΣ ΔΙΕΥΘΥΝΣΗΣ  
ΥΠΗΡΕΣΙΩΝ ΜΕΛΕΤΩΝ  
ΥΠΟΓΡΑΦΗ - ΕΠΙΣΤΑΣΗ

ΑΡ. ΣΧΕΔΙΟΥ  
**T2**