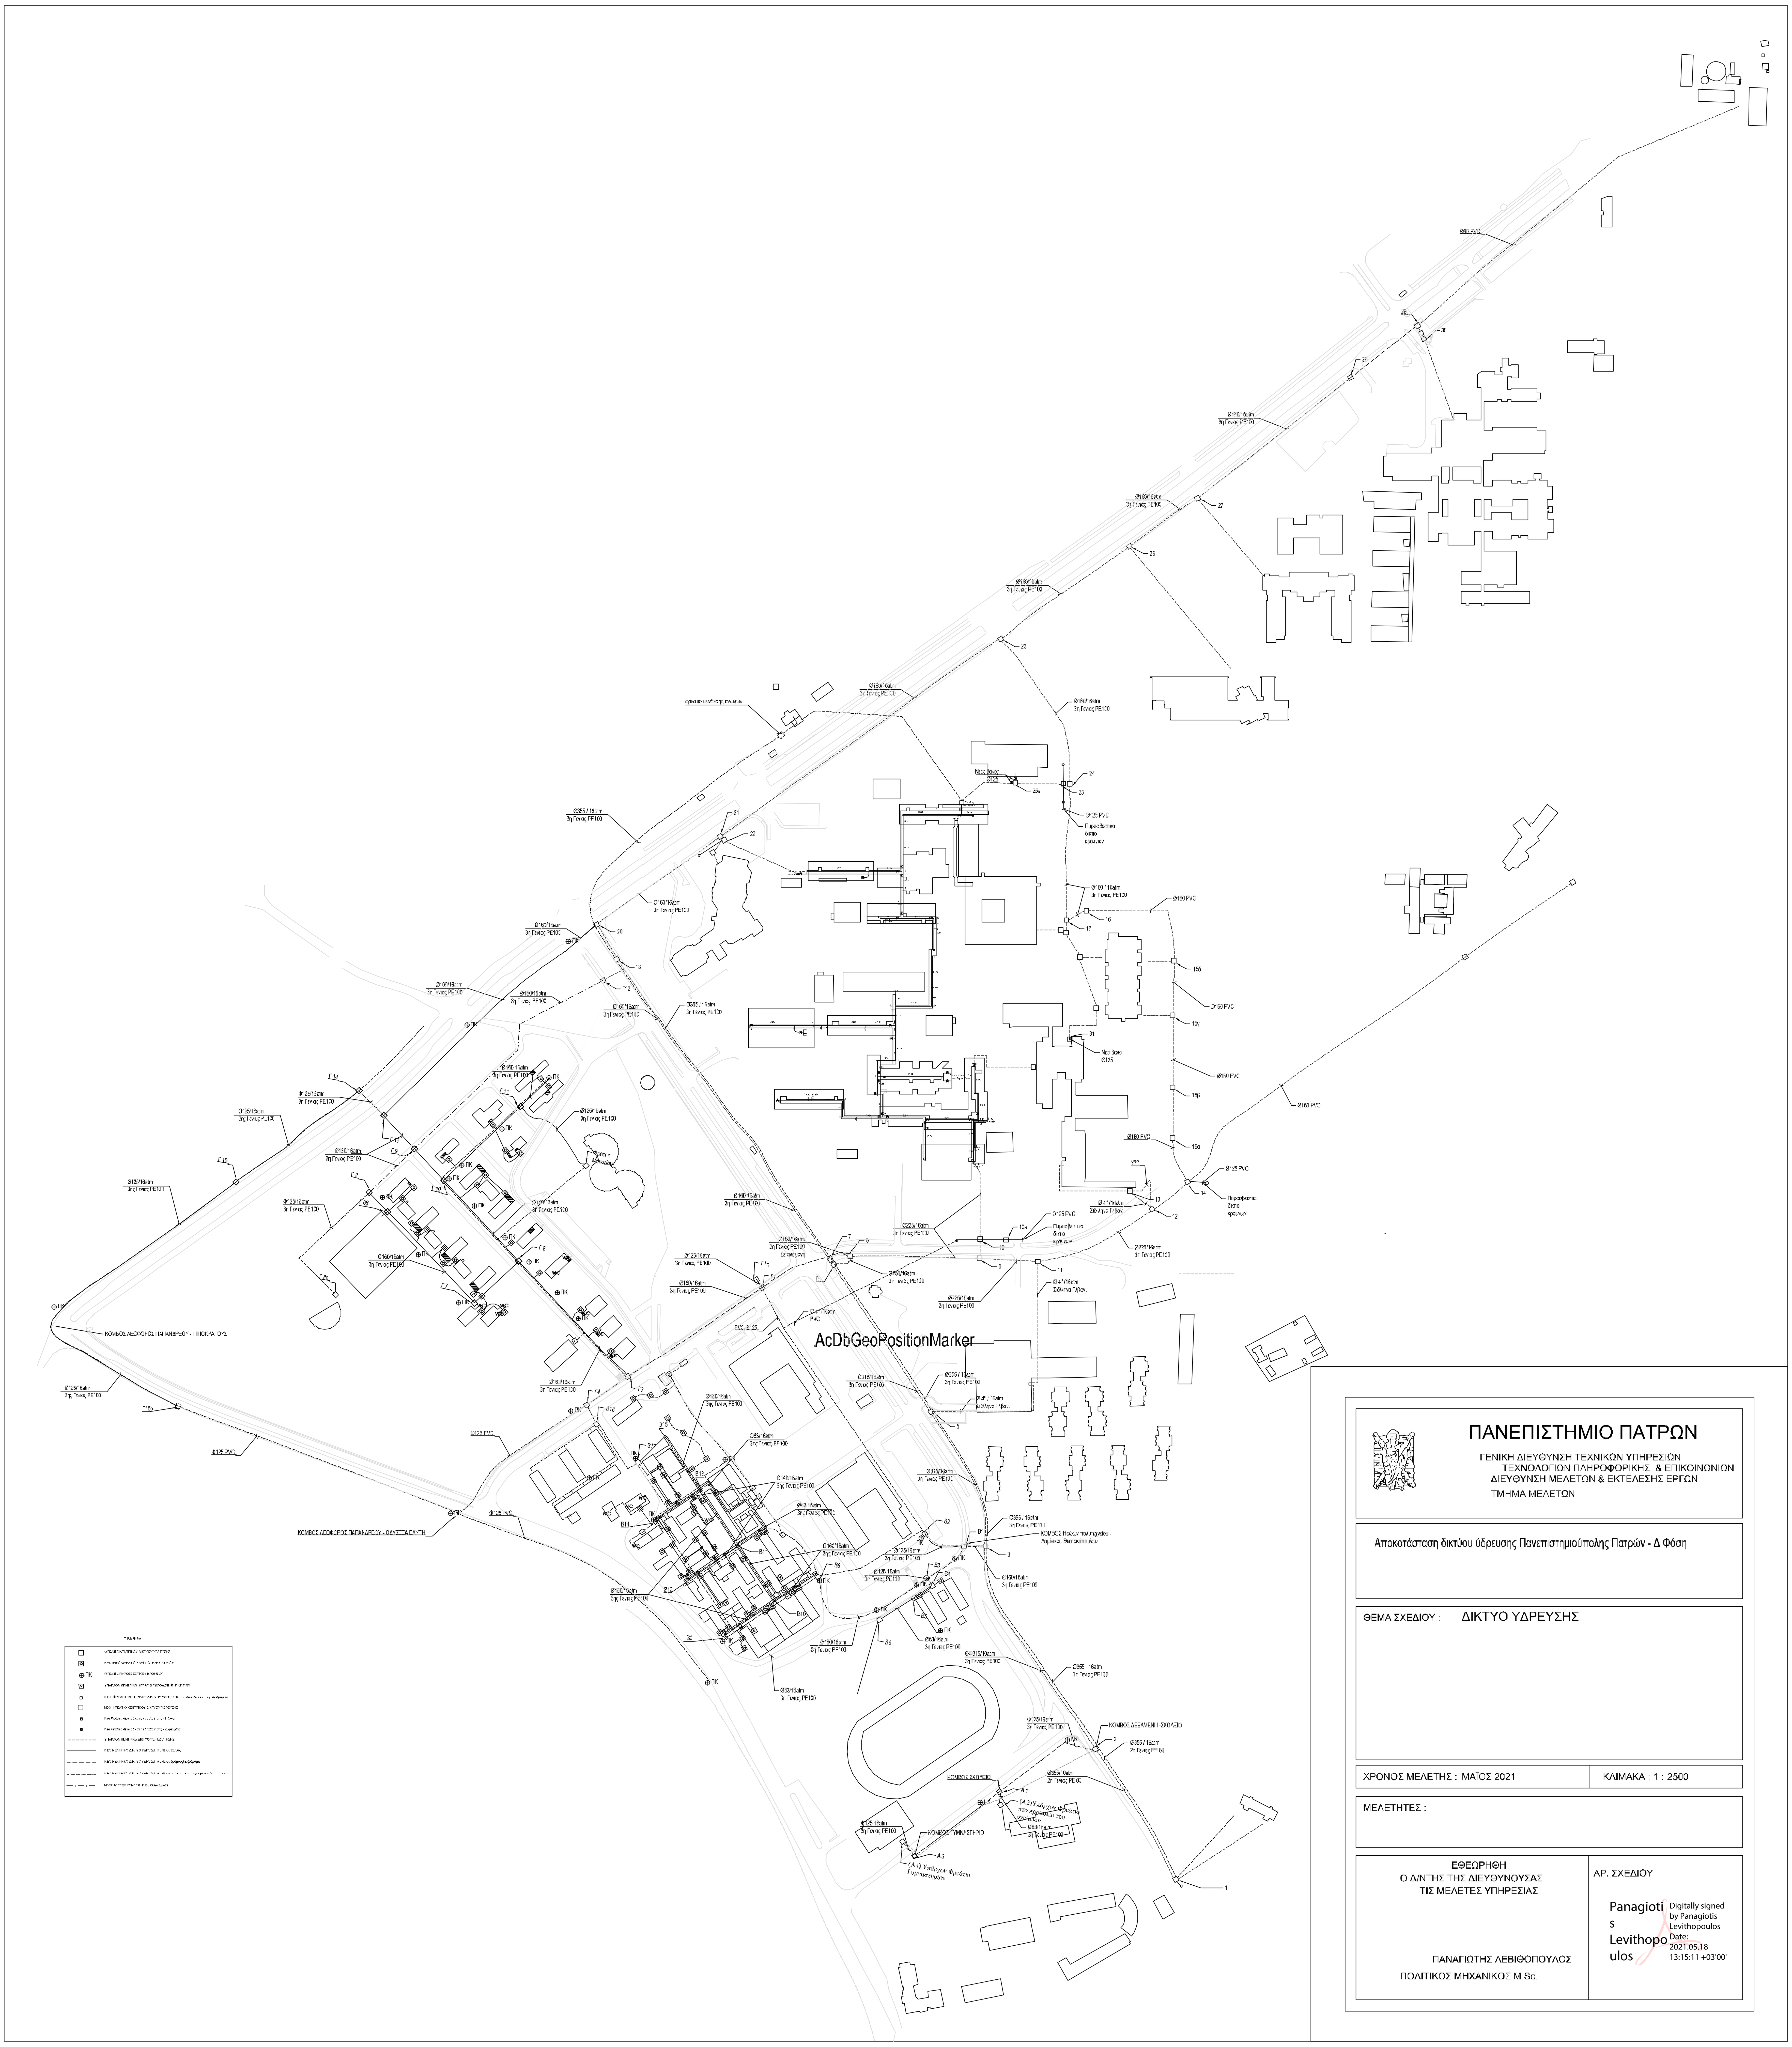

ΠΑΝΕΠΙΣΤΗΜΙΟ ΠΑΤΡΩΝ

ΓΕΝΙΚΗ ΔΙΕΥΘΥΝΣΗ ΤΕΧΝΙΚΩΝ ΥΠΗΡΕΣΙΩΝ
ΤΕΧΝΟΛΟΓΙΩΝ ΠΛΗΡΟΦΟΡΙΚΗΣ & ΕΠΙΚΟΙΝΩΝΙΩΝ
ΔΙΕΥΘΥΝΣΗ ΜΕΛΕΤΩΝ & ΕΚΤΕΛΕΣΗΣ ΕΡΓΩΝ
ΤΜΗΜΑ ΜΕΛΕΤΩΝ

Αποκατάσταση δικτύου ύδρευσης Πανεπιστημιούπολης Πατρών - Δ Φάση

ΘΕΜΑ ΣΧΕΔΙΟΥ : ΔΙΚΤΥΟ ΥΔΡΕΥΣΗΣ

ΧΡΟΝΟΣ ΜΕΛΕΤΗΣ : ΜΑΪΟΣ 2021	ΚΛΙΜΑΚΑ : 1 : 2500

ΜΕΛΕΤΗΤΕΣ :

ΕΘΕΩΡΗΘΗ
Ο Δ/ΝΤΗΣ ΤΗΣ ΔΙΕΥΘΥΝΟΥΣΑΣ
ΤΙΣ ΜΕΛΕΤΕΣ ΥΠΗΡΕΣΙΑΣ

ΠΑΝΑΓΙΩΤΗΣ ΛΕΒΙΘΟΠΟΥΛΟΣ
ΠΟΛΙΤΙΚΟΣ ΜΗΧΑΝΙΚΟΣ M.Sc.

ΑΡ. ΣΧΕΔΙΟΥ

Panagiotis Levithopoulos
Digitally signed by Panagiotis Levithopoulos
Date: 2021.05.18 13:15:11 +03'00'