


ΥΠΟΜΝΗΜΑ ΣΥΜΒΟΛΩΝ	
	Πάνα LED 60x60
	Πάνα LED 120x60
	Φωτιστικό LED WC
	Ηλεκτρολογικός Πίνακας

Η θέση και ο αριθμός των διακοπών είναι ενδεικτικές. Η τελική θέση και ο τύπος θα υποδειχθούν από την επιλέξιμη και από την επιλογή των καθίστητων κατά τη διάρκεια της υποστήριξης.

ΕΡΓΟ	
ΕΝΕΡΓΕΙΑΚΗ ΑΝΑΒΑΘΜΙΣΗ ΚΤΙΡΙΩΝ ΤΗΜΤΥ & ΤΜΑΜ ΠΑΝΕΠΙΣΤΗΜΙΟΥ ΠΑΤΡΩΝ	
ΙΔΙΟΚΤΗΤΗΣ	
ΠΑΝΕΠΙΣΤΗΜΙΟ ΠΑΤΡΩΝ	
ΠΕΡΙΓΡΑΦΗ	ΘΕΣΗ
	ΠΑΝΕΠΙΣΤΗΜΙΟΥΠΟΛΗ ΠΑΤΡΩΝ
	ΑΡ. ΣΧΕΔΙΟΥ
	ΧΡΟΝΟΣ ΜΕΛΕΤΗΣ
	ΝΟΕΜΒΡΙΟΣ 2020
ΜΕΛΕΤΗ ΦΩΤΙΣΜΟΥ	Φ2
	ΚΑΙΜΑΚΑ
	1:100
	ΘΕΜΑ ΣΧΕΔΙΟΥ
ΚΑΤΟΨΗ ΟΡΟΦΟΥ	
ΜΕΛΕΤΗΤΕΣ	ΥΠΗΡΕΣΙΕΣ

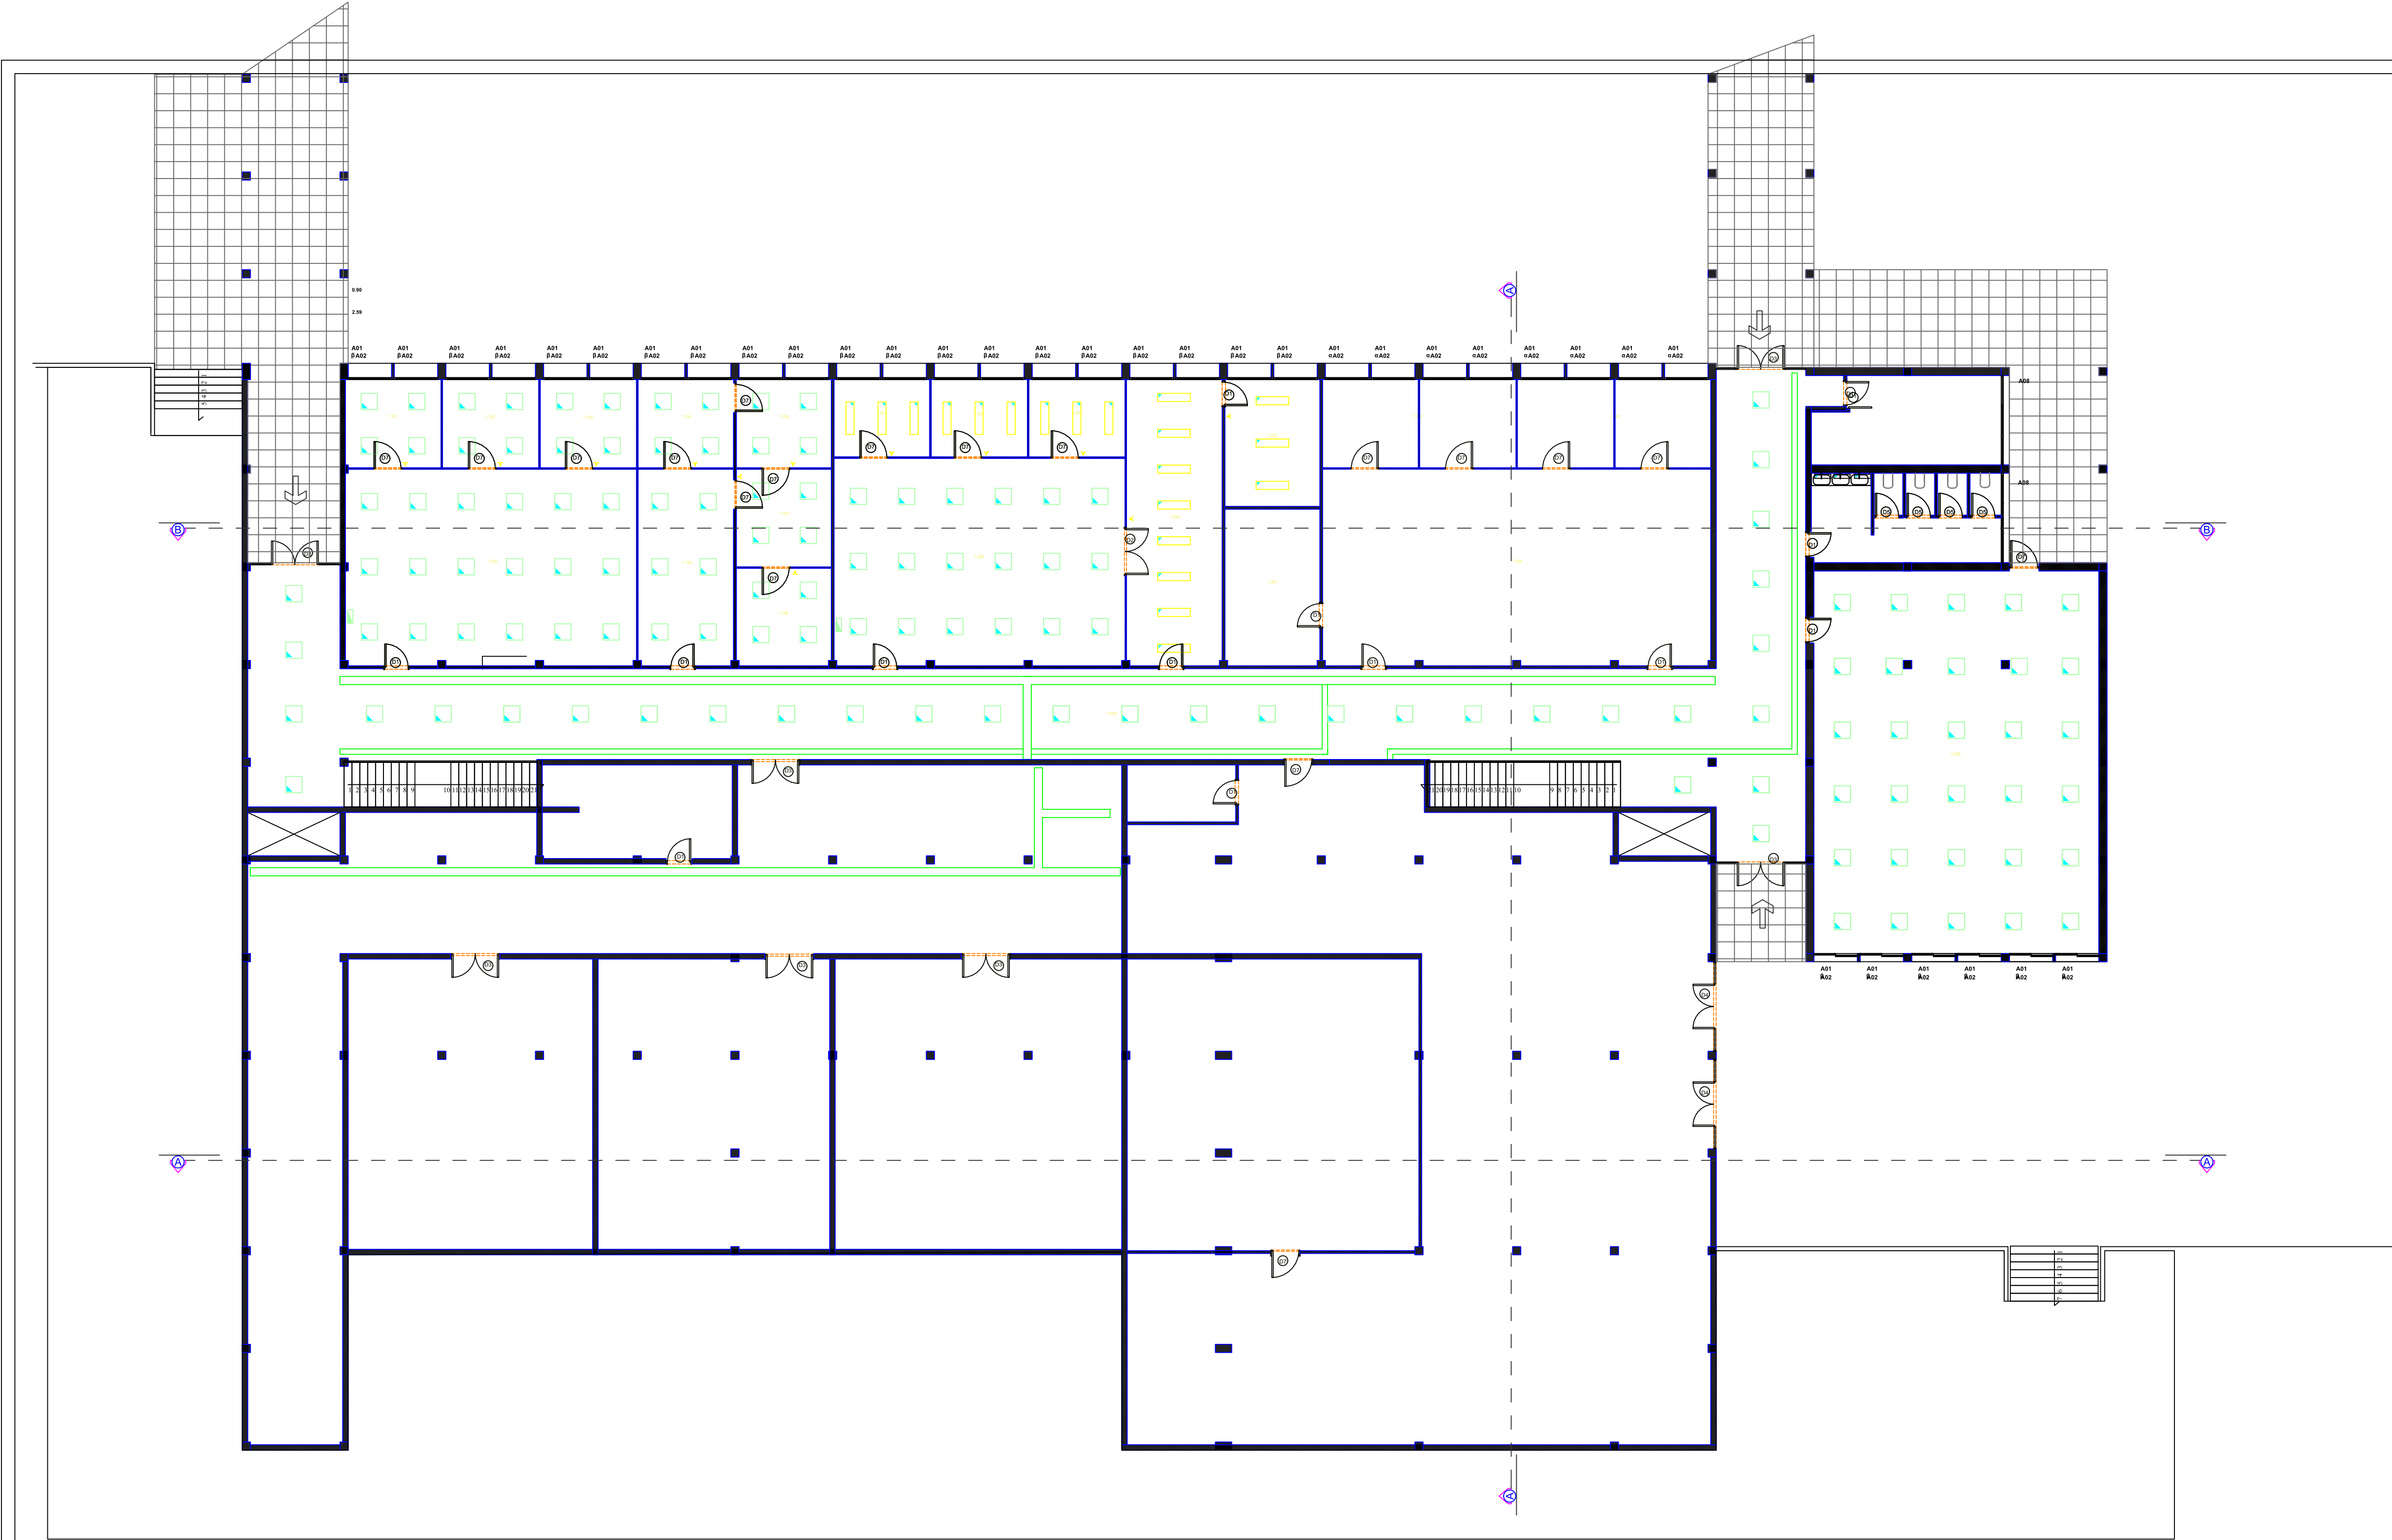

ΥΠΟΜΝΗΜΑ ΣΥΜΒΟΛΩΝ	
	Πάνα LED 60x60
	Πάνα LED 120x60
	Φωτιστικό LED WC
	Ηλεκτρολογικός Πίνακας

Η θέση και ο αριθμός των διακοπών είναι ενδεικτικές. Η τελική θέση και ο τύπος θα υποδειχθούν από την επιλέξιμη και από την επιλογή των καθίστητων κατά τη διάρκεια της υποστήριξης.

ΕΡΓΟ	
ΕΝΕΡΓΕΙΑΚΗ ΑΝΑΒΑΘΜΙΣΗ ΚΤΙΡΙΩΝ ΤΗΜΤΥ & ΤΜΑΜ ΠΑΝΕΠΙΣΤΗΜΙΟΥ ΠΑΤΡΩΝ	
ΙΔΙΟΚΤΗΤΗΣ	
ΠΑΝΕΠΙΣΤΗΜΙΟ ΠΑΤΡΩΝ	
ΠΕΡΙΓΡΑΦΗ	ΘΕΣΗ
ΕΝΕΡΓΕΙΑΚΗ ΑΝΑΒΑΘΜΙΣΗ ΕΡΓΑΣΤΗΡΙΩΝ ΒΑΡΕΩΝ ΤΟΥ ΤΗΜΤΥ	ΠΑΝΕΠΙΣΤΗΜΙΟΥΠΟΛΗ ΠΑΤΡΩΝ
	ΑΡ. ΣΧΕΔΙΟΥ
	ΧΡΟΝΟΣ ΜΕΛΕΤΗΣ
	ΝΟΕΜΒΡΙΟΣ 2020
ΜΕΛΕΤΗ ΦΩΤΙΣΜΟΥ	Φ1
	ΚΑΙΜΑΚΑ
	1:100
	ΘΕΜΑ ΣΧΕΔΙΟΥ
ΚΑΤΟΨΗ ΙΣΟΓΕΙΟΥ	
ΜΕΛΕΤΗΤΕΣ	ΥΠΗΡΕΣΙΕΣ