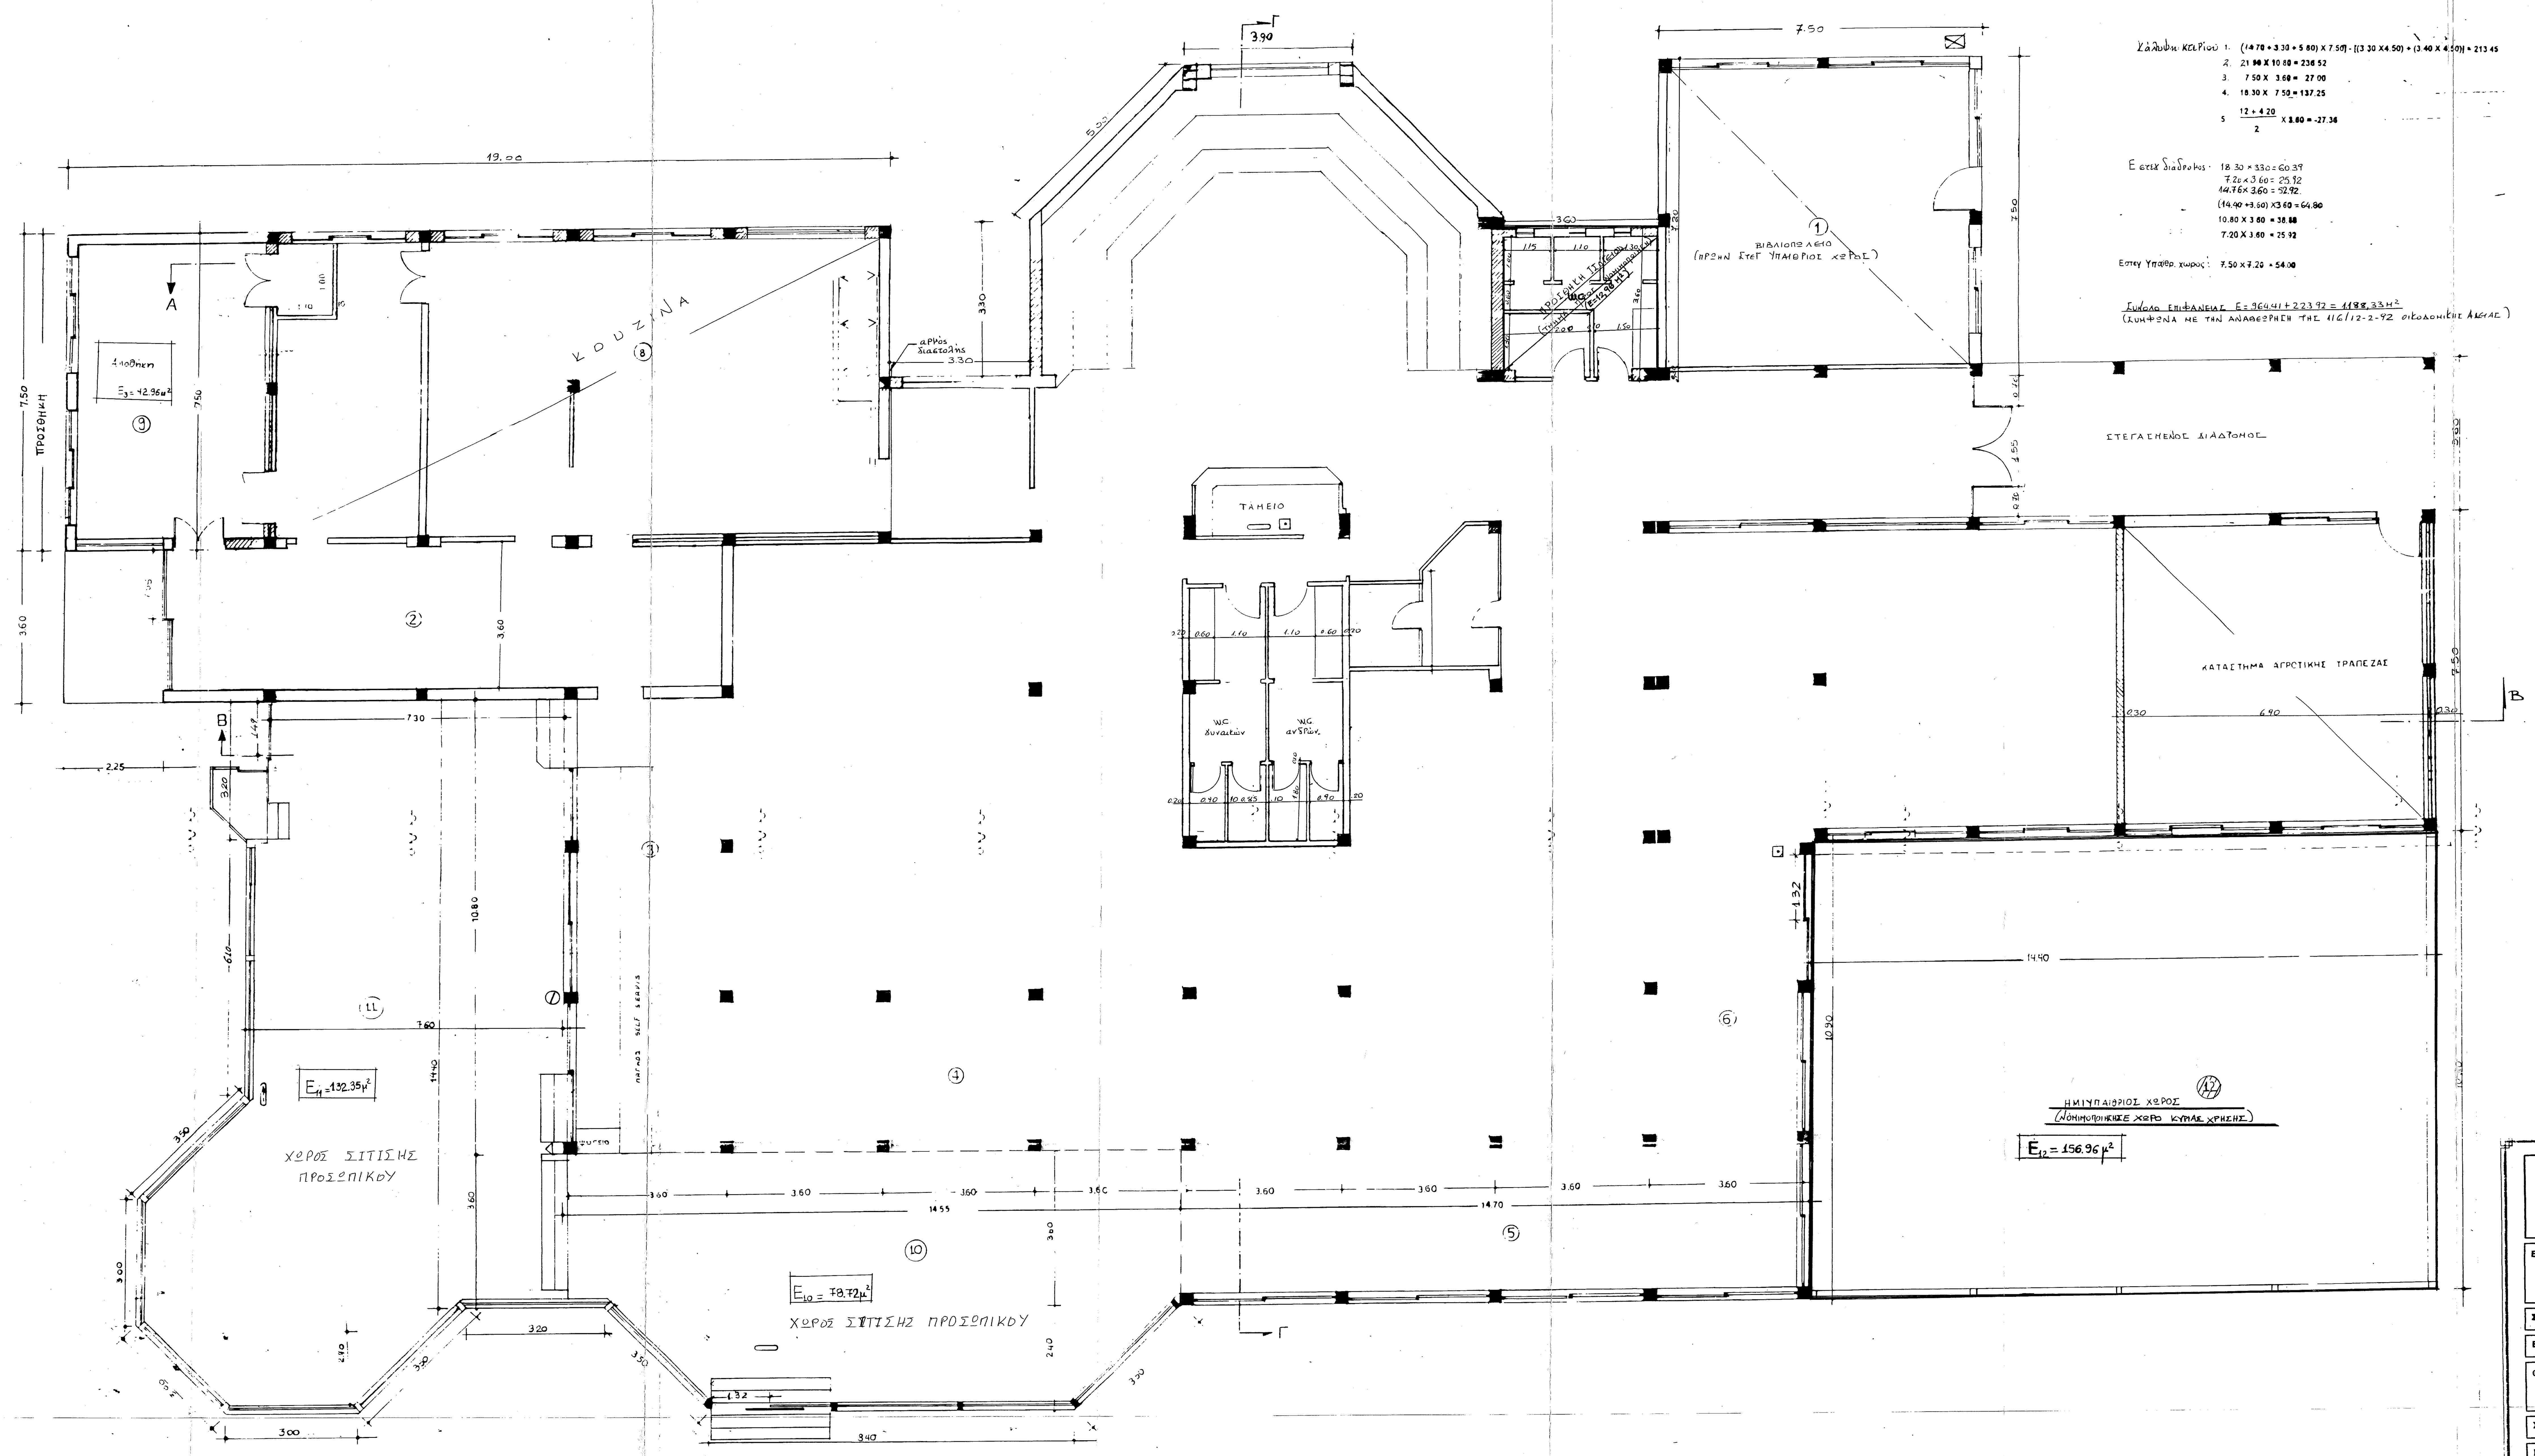

Κάλυψη κυρίου
1. (14.70 + 3.30 + 5.80) X 7.50] - [(3.30 X 4.50) + (3.40 X 4.50)] = 213.45
2. 21.90 X 10.80 = 236.52
3. 7.50 X 3.60 = 27.00
4. 18.30 X 7.50 = 137.25
5. (12 + 4.20)/2 X 3.60 = -27.36

Ε στεγ διάδρομος:
18.30 × 3.30 = 60.39
7.20 × 3.60 = 25.92
14.76 × 3.60 = 52.92
(14.40 + 3.60) X 3.60 = 64.80
10.80 X 3.60 = 38.88
7.20 X 3.60 = 25.92

Εστεγ Υπαίθρ. χώρος: 7.50 X 7.20 = 54.00

Σύνολο επιφανείας Ε = 964.41 + 223.92 = 1.188,33 Μ²
(Σύμφωνα με την αναθεώρηση της 116/12-2-92 οικοδομικής άδειας)

◉ Η ΑΝΑΘΕΩΡΗΣΗ ΤΗΣ 116 / 12 - 2 - 1992 ΟΙΚΟΔΟΜΙΚΗΣ ΑΔΕΙΑΣ ΓΙΝΕΤΑΙ ΓΙΑ ΤΗΝ ΜΕΤΑΤΡΟΠΗ ΣΤΕΓΑΣΜΕΝΩΝ ΧΩΡΩΝ ΣΥΝΟΛΙΚΗΣ ΕΠΙΦΑΝΕΙΑΣ 223,92 Μ2 ΣΕ ΧΩΡΟΥΣ ΚΥΡΙΑΣ ΧΡΗΣΕΩΣ.
ΟΙ ΧΩΡΟΙ ΑΥΤΟΙ ΠΑΡΟΥΣΙΑΖΟΝΤΑΙ ΔΙΑΓΡΑΜΜΙΣΜΕΝΟΙ.
ΑΝΑΛΥΤΙΚΟΤΕΡΑ:

ΧΩΡΟΣ ① 7,50 X 7,30 = 27,00 Μ2
ΧΩΡΟΣ ② 7,30 X 3,60 = 26,28 Μ2
ΧΩΡΟΣ ③ 7,30 X 3,60 = 26,28 Μ2
ΧΩΡΟΣ ④ 18,10 X 3,60 = 65,16 Μ2
ΧΩΡΟΣ ⑤ 14,70 X 3,60 = 52,92 Μ2
ΧΩΡΟΣ ⑥ 7,30 X 3,60 = 26,28 Μ2
ΣΥΝΟΛΟ = 223,92 Μ2

◉ Η ΑΝΑΘΕΩΡΗΣΗ ΤΗΣ 116 / 12 - 2 - 1992 ΟΙΚΟΔΟΜΙΚΗΣ ΑΔΕΙΑΣ ΓΙΝΕΤΑΙ ΓΙΑ ΤΗΝ ΠΡΟΣΘΗΚΗ ΧΩΡΩΝ - ΓΡΑΦΕΙΟΥ (7), ΛΑΤΖΑΣ (8) & ΑΠΟΘΗΚΗΣ (9) - ΣΤΟ ΧΩΡΟ ΤΟΥ ΕΣΤΙΑΤΟΡΙΟΥ - ΚΥΛΙΚΕΙΟΥ ΚΑΙ ΜΕΤΑΤΡΟΠΗ ΧΩΡΩΝ (10-11) ΒΕΡΑΝΤΩΝ ΣΕ ΣΤΕΓΑΣΜΕΝΟΥΣ ΧΩΡΟΥΣ ΚΥΡΙΑΣ ΧΡΗΣΕΩΣ ΚΑΘΩΣ ΚΑΙ ΜΕΤΑΤΡΟΠΗ ΑΝΟΙΧΤΗΣ ΒΕΡΑΝΤΑΣ (12) ΣΕ ΗΜΙΥΠΑΙΘΡΙΟ ΧΩΡΟ. ΑΝΑΛΥΤΙΚΟΤΕΡΑ:

ΧΩΡΟΣ ⑦ 3.30 X 3.60 = 11.88 Μ²
ΧΩΡΟΣ ⑧ 3.30 X 3.30 = 10.89 Μ2
ΧΩΡΟΣ ⑨ (4.60 X 7.50) + (2.35 X 3.60) = 42,96 Μ2
ΧΩΡΟΣ ⑩ (8.40 + 13.55)/2 X 2.40 + (14.55 X 3.60) = 78.72 Μ2
ΧΩΡΟΣ ⑪ (3.00 + 7.50)/2 X 2.70 + (2.40 + 4.80)/2 X 2.70 + + (7.60 X 14.40) - (0.30 X 3.30) = 132.35 Μ²
ΣΥΝΟΛΟ = 276,80 Μ²

ΧΩΡΟΣ ⑫: 14.40 x 10.90 = 156,96 Μ2 (ΗΜΙΥΠΑΙΘΡΙΟΣ ΧΩΡΟΣ ΠΟΥ ΑΛΛΑΖΕΙ ΣΕ ΧΩΡΟ ΚΥΡΙΑΣ ΧΡΗΣΗΣ) (ΠΡΟΣ ΝΟΜΙΜΟΠΟΙΗΣΗ)

► ΧΩΡΟΣ W.C.: 3.60 × 3.60 = 12.96 Μ² (ΤΟΥΑΛΕΤΕΣ - W.C.) (ΠΡΟΣ ΝΟΜΙΜΟΠΟΙΗΣΗ) - ΠΡΟΣΘΗΚΗ ΤΜΗΜΑΤΟΣ ΙΣΟΓΕΙΟΥ

ΠΡΟΣΤΙΘΕΜΕΝΗ ΕΠΙΦΑΝΕΙΑ ΚΑΛΥΨΗΣ: (156,96 Μ² + 12,96 Μ²) = 169,92 Μ²

ΟΛΙΚΗ ΕΠΙΦΑΝΕΙΑ = (1.188,33 Μ² + 276.80 Μ²) + (156,96 Μ² + 12,96 Μ²) = 1.635,05 Μ²

ΠΑΝΕΠΙΣΤΗΜΙΟ ΠΑΤΡΩΝ

ΓΕΝΙΚΗ ΔΙΕΥΘΥΝΣΗ ΤΕΧΝΙΚΩΝ ΥΠΗΡΕΣΙΩΝ ΠΡΟΓΡΑΜΜΑΤΙΣΜΟΥ ΚΑΙ ΔΙΚΤΥΩΝ
ΔΙΕΥΘΥΝΣΗ ΜΕΛΕΤΩΝ, ΠΡΟΓΡ/ΣΜΟΥ & ΔΙΚΤΥΩΝ

ΕΡΓΟ: «ΝΟΜΙΜΟΠΟΙΗΣΗ Η/Χ ΣΕ ΧΩΡΟ ΚΥΡΙΑΣ ΧΡΗΣΗΣ ΤΟΥ ΕΣΤΙΑΤΟΡΙΟΥ ΚΥΛΙΚΕΙΟΥ (ΠΑΡΚΟ ΕΙΡΗΝΗΣ)* ΤΜΗΜΑΤΟΣ ΙΣΟΓΕΙΟΥ»

ΣΤΑΔΙΟ ΜΕΛΕΤΗΣ: ΜΕΛΕΤΗ ΕΦΑΡΜΟΓΗΣ

ΕΙΔΟΣ ΜΕΛΕΤΗΣ: ΑΡΧΙΤΕΚΤΟΝΙΚΗ

ΘΕΜΑ ΣΧΕΔΙΟΥ: ΚΑΤΟΨΗ ΙΣΟΓΕΙΟΥ

ΧΡΟΝΟΣ ΜΕΛΕΤΗΣ: ΦΕΒΡΟΥΑΡΙΟΣ 2005 | ΚΛΙΜΑΚΑ: 1:50

ΜΕΛΕΤΗΤΕΣ: ΠΑΝΑΓΙΩΤΗΣ ΛΕΒΙΘΟΠΟΥΛΟΣ ΠΟΛΙΤΙΚΟΣ ΜΗΧΑΝΙΚΟΣ M.Sc.

ΣΧΕΔΙΑΣΤΗΣ:

ΑΝΑΘΕΩΡΗΣΕΙΣ:

ΕΘΕΩΡΗΘΗ
Ο ΤΜΗΜΑΤΑΡΧΗΣ ΤΟΥ ΤΜΗΜΑΤΟΣ

ΕΘΕΩΡΗΘΗ
Ο ΔΙΕΥΘΥΝΤΗΣ ΤΗΣ ΔΙΕΥΘΥΝΟΥΣΑΣ ΤΙΣ ΜΕΛΕΤΕΣ ΥΠΗΡΕΣΙΑΣ
ΥΠΟΓΡΑΦΗ - ΣΦΡΑΓΙΔΑ:

ΑΡΙΘΜΟΣ ΣΧΕΔΙΟΥ