


+58.28

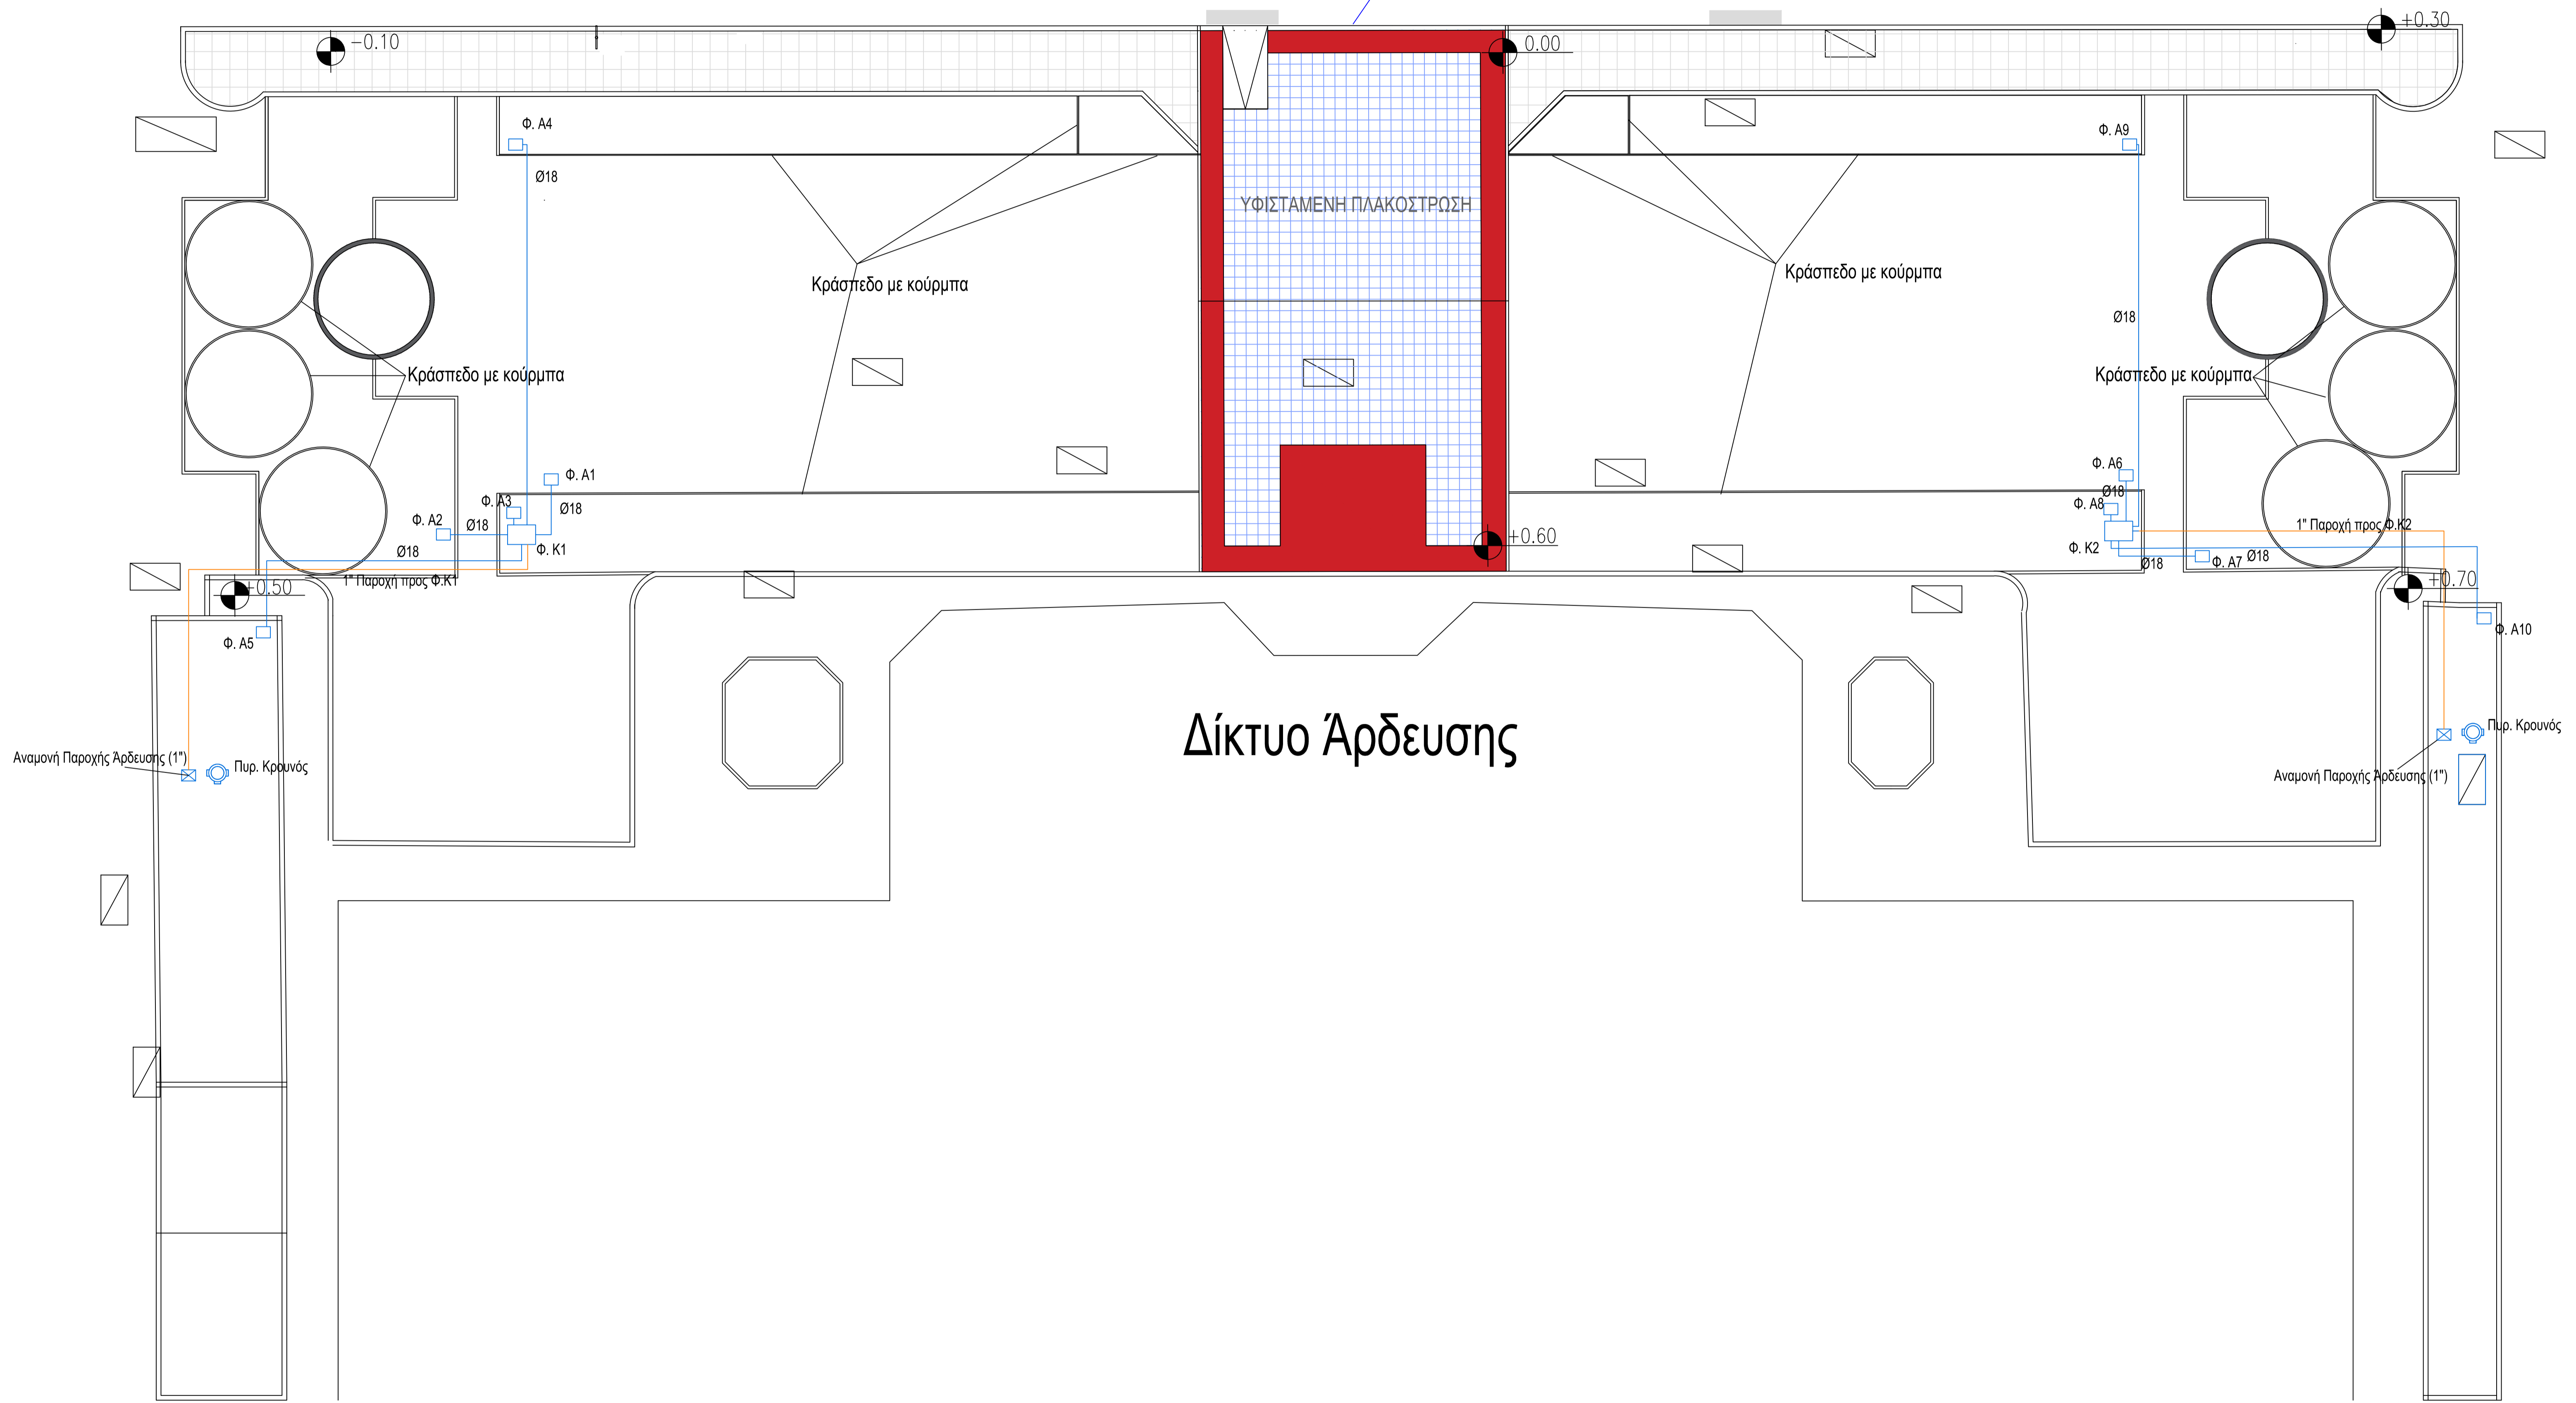

# Δίκτυο Άρδευσης

Αναμομή Παροχής Άρδευσης (1") Πυρ. Κρουός

Αναμομή Παροχής Άρδευσης (1") Πυρ. Κρουός