


Τ Π Ο Μ Ν Η Μ Α Τ Δ Ρ Ε Υ Σ Η Σ

- ΣΔΗΝΑΣ ΚΡΥΤΟ ΝΕΡΟΤ ΧΡΗΣΗΣ
- ΣΔΗΝΑΣ ΖΕΣΤΟΤ ΝΕΡΟΤ ΧΡΗΣΗΣ
- ΣΔΗΝΑΣ ΕΠΙΣΤΡΟΦΗΣ ΖΕΣΤΟΤ ΝΕΡΟΤ ΧΡΗΣΗΣ
- ΣΔΗΝΑΣ ΝΕΡΟΤ ΚΤΚΛΩΜΑΤΟΣ ΗΛΙΑΚΩΝ ΣΤΑΛΕΚΤΩΝ – ΕΠΙΣΤΡΟΦΗ
- ΣΔΗΝΑΣ ΝΕΡΟΤ ΚΤΚΛΩΜΑΤΟΣ ΗΛΙΑΚΩΝ ΣΤΑΛΕΚΤΩΝ – ΠΡΟΔΑΓΩΓΗ
- ΣΔΗΝΑΣ ΝΕΡΟΤ ΚΤΚΛΩΜΑΤΟΣ ΕΝΑΛΛΑΚΤΗ–ΔΕΣΑΜΕΝΗΣ Ζ.Ν.
- ΣΔΗΝΑΣ ΔΙΚΤΥΟΤ ΑΡΔΕΥΣΗΣ
- ↔ ΑΝΕΡΧΟΜΕΝΗ ΣΤΗΝΗ
- ↔ ΚΑΤΕΡΧΟΜΕΝΗ ΣΤΗΝΗ
- ΣΤΥΔΕΣΗ
- ΒΑΝΑ ΔΙΑΚΟΠΗΣ ΓΕΝΙΚΑ
- ΓΩΝΙΑΚΟΣ ΔΙΑΚΟΠΤΗΣ
- ΑΝΤΙΕΠΙΣΤΡΟΦΟΣ ΒΑΛΒΙΔΑ ΓΕΝΙΚΑ (ΚΛΑΠΕ)
- ΗΛΕΚΤΡΟΚΙΝΗΤΗ ΔΙΟΔΟΣ ΒΑΛΒΙΔΑ ΔΤΟ ΘΕΣΕΩΝ
- ΚΑΘΟΔΟΣ Ή ΑΝΟΔΟΣ ΣΤΟ ΙΔΙΟ ΕΠΙΠΕΔΟ
- ΑΝΤΛΙΑ Η ΚΤΚΛΟΦΟΡΗΤΗΣ
- ΑΝΑΜΟΝΗ
- ΚΡΟΤΝΟΣ
- ΦΡΕΑΤΙΟ ΔΙΑΚΛΑΔΩΣΗΣ ΜΕ ΤΡΙΣ ΒΑΝΝΕΣ
- ΦΡΕΑΤΙΟ ΠΟΤΙΣΜΑΤΟΣ
- ΜΕΤΡΗΤΗΣ ΝΕΡΟΤ ΠΑΝΩ ΣΕ ΣΤΑΛΕΚΤΗ
- ΛΕΚΑΝΗ ΕΠΙΔΑΠΕΔΙΑ (ΛΕΚΑΝΗ Α.Μ.Ε.Α. ΕΠΙΔΑΠΕΔΙΑ)
- ΝΙΠΗΤΡΑΣ (ΝΙΠΗΤΡΑΣ Α.Μ.Ε.Α.)
- ΒΟΙΛΕΡ
- ΔΟΧΕΙΟ ΔΙΑΣΤΟΛΗΣ

Η ΔΙΑΣΤΑΣΙΟΛΟΓΗΣΗ Φ1"–3/4"–1/2" ΑΝΤΙΣΤΟΙΧΕΙ ΣΤΗΝ ΑΚΟΛΟΥΘΗ ΣΕΙΡΑ ΠΡΟΔΑΓΩΓΗ ΚΡΥΤΟΤ ΝΕΡΟΤ – ΠΡΟΔΑΓΩΓΗ ΖΕΣΤΟΤ ΝΕΡΟΤ – ΕΠΙΣΤΡΟΦΗ ΖΕΣΤΟΤ ΝΕΡΟΤ

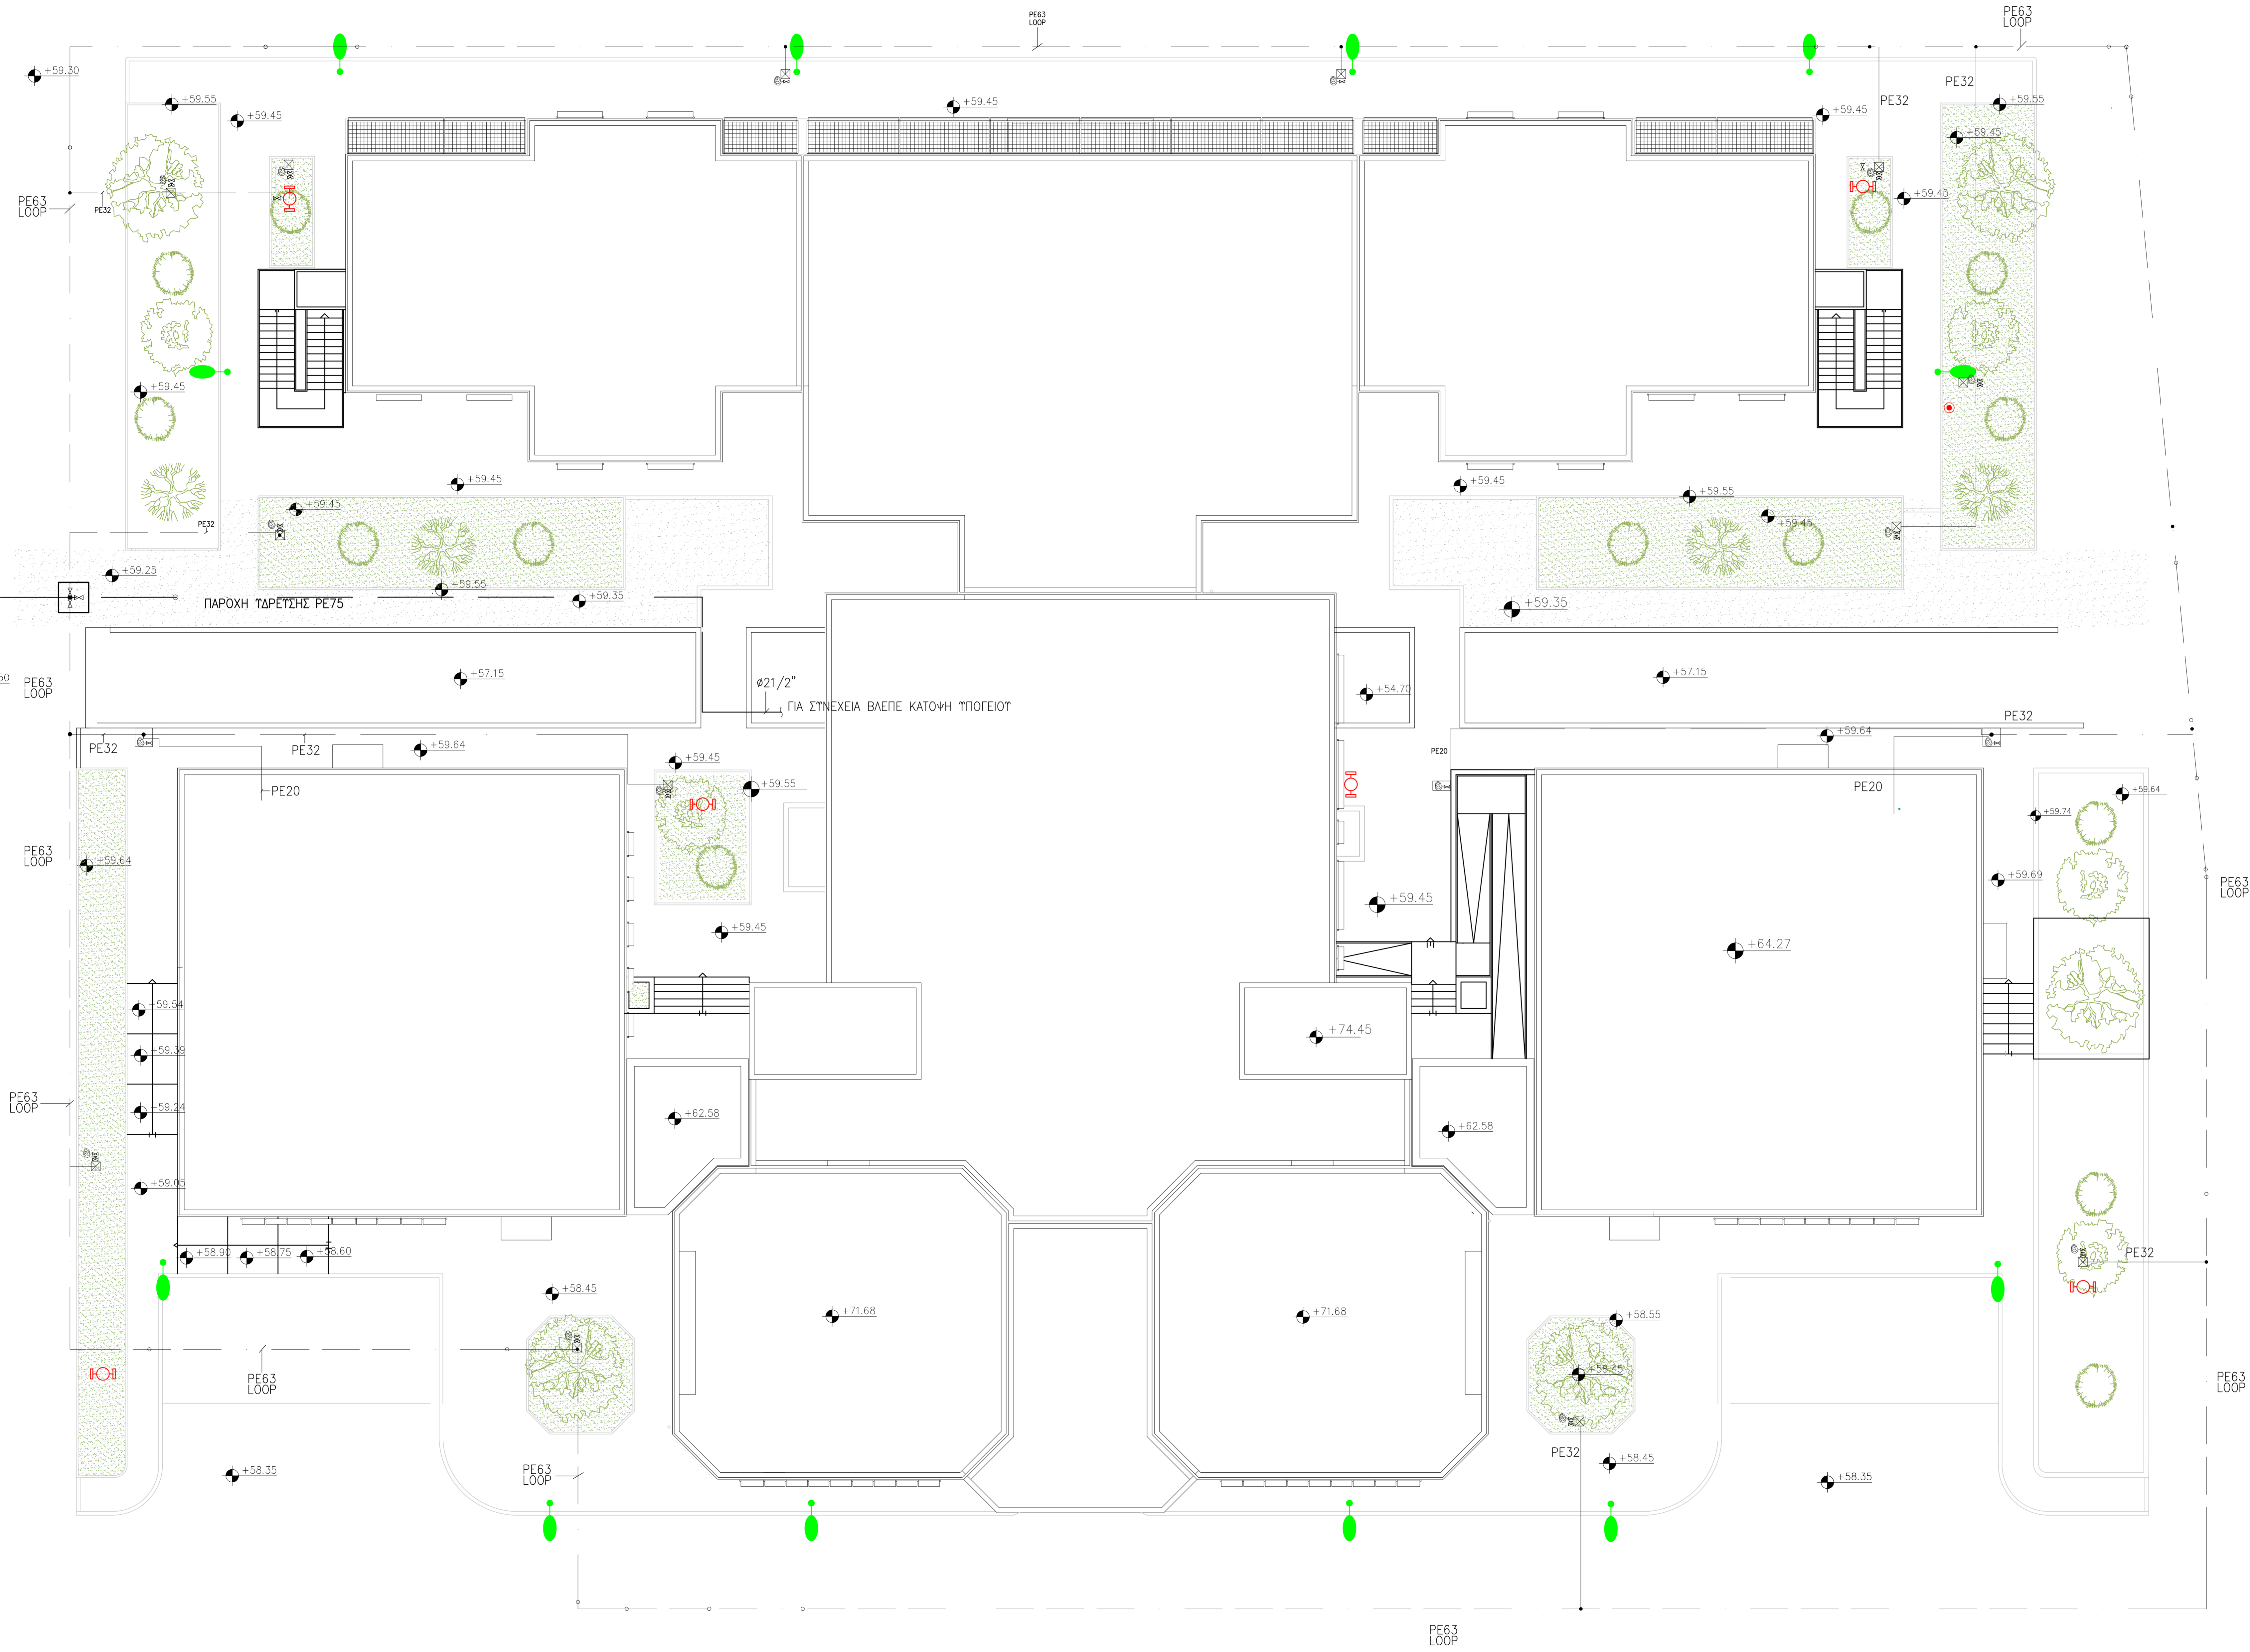

02	30-05-2014	2 ΔΙΠΛΩΔΑΡΟΥ Ν. ΜΕΛΕΤΗΤΗΣ Α. ΒΑΡΒΑΡΑΝΗ	Κ. ΣΒΟΡΩΝΟΣ	ΠΑΝ. ΒΑΛΑΝΟΣ	ΥΠΟΒΟΛΗ ΜΕ ΛΟΓΟ ΤΗΣ ΣΥΜΠΕΡΟΦΟΡΑΣ ΤΗΣ ΕΡΓΑΣΙΑΣ
01	11-10-2013	2 ΔΙΠΛΩΔΑΡΟΥ Ν. ΜΕΛΕΤΗΤΗΣ Α. ΒΑΡΒΑΡΑΝΗ	Κ. ΣΒΟΡΩΝΟΣ	ΠΑΝ. ΒΑΛΑΝΟΣ	ΥΠΟΒΟΛΗ ΜΕΛΕΤΗΣ ΘΑΒΡΟΥΣ
ΕΚΔΟΣΗ	ΗΜΕΡΟΜΗΝΙΑ	ΟΜΑΔΑ ΜΕΛΕΤΗΣ	ΣΧΕΔΙΑΣΤΗ	ΕΛΕΓΧΟΣ	ΠΑΡΑΤΗΡΗΣΕΙΣ

ΕΡΓΟΔΟΤΗΣ : **ΠΑΝΕΠΙΣΤΗΜΙΟ ΠΑΤΡΩΝ**  
 ΔΙΕΥΘΥΝΟΥΣΑ ΥΠΗΡΕΣΙΑ : ΓΕΝΙΚΗ ΔΙΝΣΗ ΤΕΧΝΙΚΩΝ ΥΠΗΡΕΣΙΩΝ ΠΡΟΓΡΑΜΜΑΤΙΣΜΟΥ ΚΑΙ ΔΙΚΤΥΩΝ ΔΙΝΣΗ ΠΡΟΓΡΑΜΜΑΤΙΣΜΟΥ ΚΑΙ ΜΕΛΕΤΩΝ

**ΕΡΓΟ :**  
**ΜΕΛΕΤΗ ΚΤΙΡΙΟΥ ΟΙΚΟΝΟΜΙΚΩΝ ΕΠΙΣΤΗΜΩΝ**

ΥΔΡΕΥΣΗ  
 ΟΠΩΣ ΚΑΤΑΣΚΕΥΑΣΤΗΚΕ

ΘΕΜΑ ΣΧΕΔΙΟΥ <b>ΚΑΤΩΦΗ ΠΕΡΙΒΑΛΛΟΝΤΟΣ ΧΩΡΟΥ</b>	ΟΚΤΩΒΡΙΟΣ 2013 ΚΩΔ. ΕΡΓΟΥ <b>A734e</b>
ΜΕΛΕΤΗΤΗΣ: ΑΡΧΙΤΕΚΤΟΝΙΚΗ ΜΕΛΕΤΗ : ΒΕΤΑΡΛΑΝ ΑΕΜ	ΚΑΙΝΟΤΑΚΑ 1:100
ΣΤΑΤΙΚΗ ΜΕΛΕΤΗ : ΕΛΛΗΝΙΚΗ ΜΕΛΕΤΗΤΙΚΗ Α.Τ.Ε.	ΑΡ. ΣΧΕΔΙΟΥ <b>ΣΚ.ΥΔ ΠΧ 1</b>
ΗΜ ΜΕΛΕΤΗ : ΤΕΤΡΑΣ ΗΜ Α.Ε.Μ.	

ΑΡΧΙΤΕΚΤΟΝΙΚΟΙ: 1-10676 ΑΘΗΝΑ - ΤΗΛ. 210-7250196 - FAX. 210-7239908 - e-mail: betarlan@betarlan.gr

