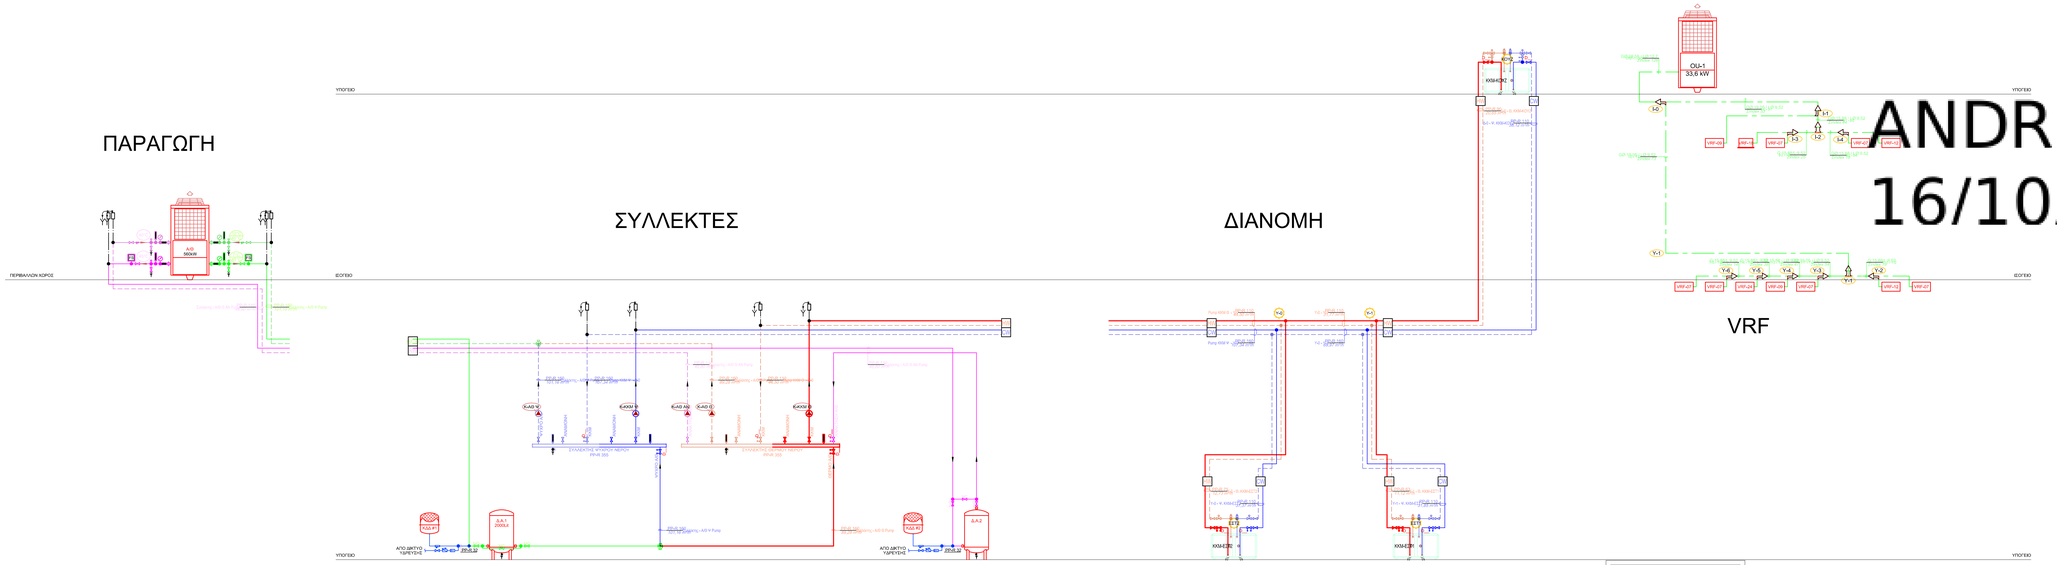

ANDREAS SANIS
16/10/2024 11:32

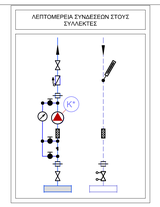

ΥΠΟΜΝΗΜΑ

- ΠΡΟΣΑΓΩΓΗ/ΕΠΙΣΤΡΟΦΗ ΨΥΧΡΟΥ ΝΕΡΟΥ
- ΠΡΟΣΑΓΩΓΗ/ΕΠΙΣΤΡΟΦΗ ΘΕΡΜΟΥ ΝΕΡΟΥ
- ΠΡΟΣΑΓΩΓΗ/ΕΠΙΣΤΡΟΦΗ ΘΕΡΜΟΥ/ΨΥΧΡΟΥ ΝΕΡΟΥ
- ΠΡΟΣΑΓΩΓΗ/ΕΠΙΣΤΡΟΦΗ ΝΕΡΟΥ ΑΝΑΚΥΚΛΩΣΗΣ
- ΖΕΥΓΟΣ ΣΩΛΗΝΩΣΕΩΝ ΨΥΚΤΙΚΟΥ ΜΕΣΟΥ
- ΔΙΚΤΥΟ ΣΥΜΠΥΚΝΩΤΩΝ
- ΣΩΜΑ ΑΝΤΙΚΟΒΟΝΙΑΣ ΛΟΓΙΣΤΡΟΥ ΤΟΒΟΥΛΟΥ
- ΣΦΑΙΡΙΚΗ ΒΑΝΑ ΑΠΟΚΟΠΗΣ
- ΒΑΝΑ ΕΥΓΑΤΑΞΗΣ
- ΒΑΝΑ ΑΝΤΕΠΙΣΤΡΟΦΗΣ
- ΒΑΝΑ ΡΥΘΜΙΣΤΙΚΗ
- ΔΙΟΔΗ ΗΛΕΚΤΡΟΒΑΝΑ (ON-OFF)
- ΔΙΟΔΗ ΗΛΕΚΤΡΟΒΑΝΑ (ON-OFF) ΜΕ ΤΕΡΜΑΤΙΚΟΣ ΕΠΑΦΕΣ
- ΔΙΟΔΗ ΑΝΑΛΟΓΙΚΗ
- ΤΡΟΦΗ ΗΛΕΚΤΡΟΒΑΝΑ (ON-OFF)
- ΤΡΟΦΗ ΑΝΑΛΟΓΙΚΗ
- ΒΑΝΑ ΤΕΤΡΑΟΔΗ
- ΒΑΛΒΙΔΑ ΑΣΦΑΛΕΙΑΣ
- ΦΙΛΤΡΟ
- ΑΥΤΟΜΑΤΟΣ ΠΛΗΡΩΣΗΣ
- ΑΝΤΙΔΙΑΛΥΤΟΚΟΡΟΝΤΗΣ
- ΛΥΓΜΙΚΟΣ ΣΥΝΔΕΣΜΟΣ
- ΔΙΣΤΟΛΙΚΟΣ ΣΥΝΔΕΣΜΟΣ
- ΑΝΤΙΚΡΑΔΑΣΜΙΚΟΣ ΣΥΝΔΕΣΜΟΣ
- ΜΕΣΟΤΙΚΟ ΠΙΕΣΕΩΣ
- ΘΕΡΜΟΜΕΤΡΟ
- ΜΑΝΟΜΕΤΡΟ
- ΔΙΑΚΟΠΤΗΣ ΡΟΗΣ
- ΠΑΡΟΧΟΜΕΤΡΟ
- ΘΕΡΜΟΔΟΤΗΣΤΗΣ
- ΑΠΟΜΕΤΕΓΚΛΙΣΜΕΝΟ ΕΞΑΕΡΕΤΙΚΟ, ΜΟΝΟ / ΔΙΠΛΟ
- ΑΥΤΟΜΑΤΟ ΕΞΑΕΡΕΤΙΚΟ
- ΕΚΚΕΝΩΣΕΙΣ ΔΙΚΤΥΟΥ
- ΣΥΛΛΕΚΤΕΣ ΠΡΟΣΑΓΩΓΗΣ / ΕΠΙΣΤΡΟΦΗΣ
- ΚΑΤΑΚΟΡΥΦΟ ΔΙΚΤΥΟ
- ΑΝΟΙΧΤΟΣΕΙΡΑ ΩΟΣΟΣ ΣΩΛΗΝΩΣΕΩΝ

ΠΑΡΑΤΗΡΗΣΕΙΣ:

4. ΟΛΑ ΟΙ ΕΞΑΕΡΕΤΙΚΟΙ ΣΥΛΛΕΚΤΕΣ ΘΑ ΕΧΟΥΝ ΕΝΔΕΙΞΗ ΡΟΗΣ ΑΕΡΑ ΚΑΙ ΘΑ ΔΙΑΤΟΥΝΤΑΙ ΜΕ ΜΟΝΟΦΥΣΗ ΣΕ ΔΙΑΤΟΜΗ ΑΠΕΤΕΙΑ, ΔΙΑΓΡΑΜΜΑ ΔΕΣΗ.
9. ΟΛΕΣ ΟΙ ΔΙΑΝΟΜΕΣ ΨΥΧΡΟΥ/ΘΕΡΜΟΥ ΝΕΡΟΥ ΘΑ ΕΧΟΥΝ ΔΙΠΛΟ ΜΕ ΤΟ ΨΥΚΤΙΚΟ ΜΕΣΟ, ΕΝΩ ΟΛΕΣ ΟΙ ΔΙΑΝΟΜΕΣ ΝΕΡΟΥ ΑΝΑΚΥΚΛΩΣΗΣ ΘΑ ΕΧΟΥΝ ΕΝΔΕΙΞΗ ΡΟΗΣ ΝΕΡΟΥ ΑΝΑΚΥΚΛΩΣΗΣ ΣΤΟΝ ΕΞΩΤΕΡΙΚΟ ΧΩΡΟ ΤΟΥ ΚΤΙΡΙΟΥ.
15	20	2.8	19.4	1/2
20	25	3.4	26	3/4
25	30	4.4	33.2	1
32	40	3.7	42.6	1 1/4
40	50	4.6	48.8	1 1/2
50	60	4.6	60.4	2
65	75	6.8	75.6	2 1/2
80	90	8.2	88.9	3
-	110	10.0	90.0	3 1/2
100	125	11.4	102.2	4
125	160	14.6	130.8	5
150	200	18.2	163.6	6
200	250	22.7	204.6	8
250	315	28.6	257.8	10
300	355	32.2	290.6	11
-	400	36.3	327.8	13
350	450	40.9	368.2	14

ΠΙΝΑΚΑΣ ΕΞΩΤΕΡΙΚΩΝ ΜΟΝΑΔΩΝ VRV

Α/Α	ΚΩΔΙΚΟΣ	ΠΑΡΟΧΗ ΑΕΡΑ (m³/h)	ΑΙΣΘΗΤΗ ΨΥΚΤΙΚΗ ΑΠΟΔΟΣΗ (KW)	ΘΕΡΜΑΝΤΙΚΗ ΑΠΟΔΟΣΗ (KW)
1	07	450	1,7	2,5
2	09	450	2,2	3,2
3	12	540	2,7	4,0
4	15	720	3,2	5,0
5	18	870	4,0	6,3
6	24	960	5,1	8,0

ΣΗΜΕΙΩΣΕΙΣ :

1. ΟΙ ΕΞΩΤΕΡΙΚΕΣ ΜΟΝΑΔΕΣ ΕΙΝΑΙ ΟΡΟΦΗΣ ΓΙΑ ΣΥΝΔΕΣΗ ΜΕ ΑΕΡΑΓΩΓΟΥΣ
2. ΣΑΝ ΨΥΚΤΙΚΟ ΜΕΣΟ ΧΡΗΣΙΜΟΠΟΙΕΙΤΑΙ ΤΟ R-410A.
3. ΟΙ ΨΥΚΤΙΚΕΣ ΑΠΟΔΟΣΕΙΣ ΒΑΣΙΖΟΝΤΑΙ ΣΕ:
   - ΕΣΩΤΕΡΙΚΗ ΘΕΡΜΟΚΡΑΣΙΑ: 26°C db, 19°C wb.
   - ΕΞΩΤΕΡΙΚΗ ΘΕΡΜΟΚΡΑΣΙΑ: 35°C db.
4. ΟΙ ΘΕΡΜΑΝΤΙΚΕΣ ΑΠΟΔΟΣΕΙΣ ΒΑΣΙΖΟΝΤΑΙ ΣΕ:
   - ΕΣΩΤΕΡΙΚΗ ΘΕΡΜΟΚΡΑΣΙΑ: 20°C db.
   - ΕΞΩΤΕΡΙΚΗ ΘΕΡΜΟΚΡΑΣΙΑ: 7°C db, 6°C wb.
5. Η ΠΑΡΟΧΗ ΑΕΡΑ ΔΙΝΕΤΑΙ ΓΙΑ ΤΗΝ ΜΕΣΑΙΑ ΤΑΧΥΤΗΤΑ ΤΟΥ ΑΝΕΜΙΣΤΗΡΑ.
6. ΗΛΕΚΤΡΙΚΑ ΧΑΡΑΚΤΗΡΙΣΤΙΚΑ: 230V/1Ph/50Hz.
7. ΟΙ ΜΟΝΑΔΕΣ ΦΕΡΟΥΝ ΕΝΣΩΜΑΤΩΜΕΝΗ ΑΝΤΛΙΑ ΣΥΜΠΥΚΝΩΜΑΤΩΝ.

ΠΑΝΕΠΙΣΤΗΜΙΟ ΠΑΤΡΩΝ

ΓΕΝΙΚΗ ΔΙΕΥΘΥΝΣΗ ΤΕΧΝΙΚΩΝ ΥΠΗΡΕΣΙΩΝ, ΤΕΧΝΟΛΟΓΙΩΝ ΠΛΗΡΟΦΟΡΙΚΗΣ ΚΑΙ ΕΠΙΚΟΙΝΩΝΙΩΝ
ΔΙΕΥΘΥΝΣΗ ΜΕΛΕΤΩΝ ΚΑΙ ΕΚΤΕΛΕΣΗΣ ΕΡΓΩΝ
ΤΜΗΜΑ ΜΕΛΕΤΩΝ

ΕΡΓΟΛΑΒΙΑ : ΚΑΤΑΣΚΕΥΗ ΝΕΟΥ ΚΤΙΡΙΟΥ ΕΣΤΙΑΤΟΡΙΟΥ-ΜΑΓΕΙΡΕΙΟΥ ΤΗΣ ΦΟΙΤΗΤΙΚΗΣ ΕΣΤΙΑΣ ΤΟΥ ΠΑΝΕΠΙΣΤΗΜΙΟΥ ΠΑΤΡΩΝ

Κ.Α. :

ΣΤΑΔΙΟ ΜΕΛΕΤΗΣ : ΜΕΛΕΤΗ ΕΦΑΡΜΟΓΗΣ

ΕΙΔΟΣ ΜΕΛΕΤΗΣ : ΗΛΕΚΤΡΟΜΗΧΑΝΟΛΟΓΙΚΕΣ ΕΓΚΑΤΑΣΤΑΣΕΙΣ

ΘΕΜΑ ΣΧΕΔΙΟΥ :

ΚΛΙΜΑΤΙΣΜΟΣ - ΣΩΛΗΝΩΣΕΙΣ
ΚΑΤΑΚΟΡΥΦΟ ΔΙΑΓΡΑΜΜΑ

ΧΡΟΝΟΣ ΜΕΛΕΤΗΣ : ΣΕΠΤΕΜΒΡΙΟΣ 2024 | ΚΛΙΜΑΚΑ : -

ΜΕΛΕΤΗΤΗΣ : ΑΝΔΡΕΑΣ ΣΑΝΗΣ, ΗΛΕΚΤΡΟΛΟΓΟΣ ΜΗΧΑΝΙΚΟΣ
Σύμβουλοι : Πέτρος Κουφόπουλος, Αρχιτέκτων, Καθηγητής Παν. Πατρών
Παναγιώτης Παναγιωτόπουλος, Πολ. Μηχανικός ΕΜΠ
Proton Μελετητική (ΗΜ Εγκαταστάσεις)

ΑΝΑΘΕΩΡΗΣΕΙΣ :

ΕΘΕΩΡΗΘΗ
Ο ΤΜΗΜΑΤΑΡΧΗΣ ΤΟΥ ΤΜΗΜΑΤΟΣ

ΕΘΕΩΡΗΘΗ
Ο ΔΙΕΥΘΥΝΤΗΣ ΤΗΣ ΔΙΕΥΘΥΝΟΥΣΑΣ ΥΠΗΡΕΣΙΑΣ ΜΕΛΕΤΩΝ
ΥΠΟΓΡΑΦΗ - ΣΦΡΑΓΙΔΑ

ΑΡ. ΣΧΕΔΙΟΥ

ΚΣ-04