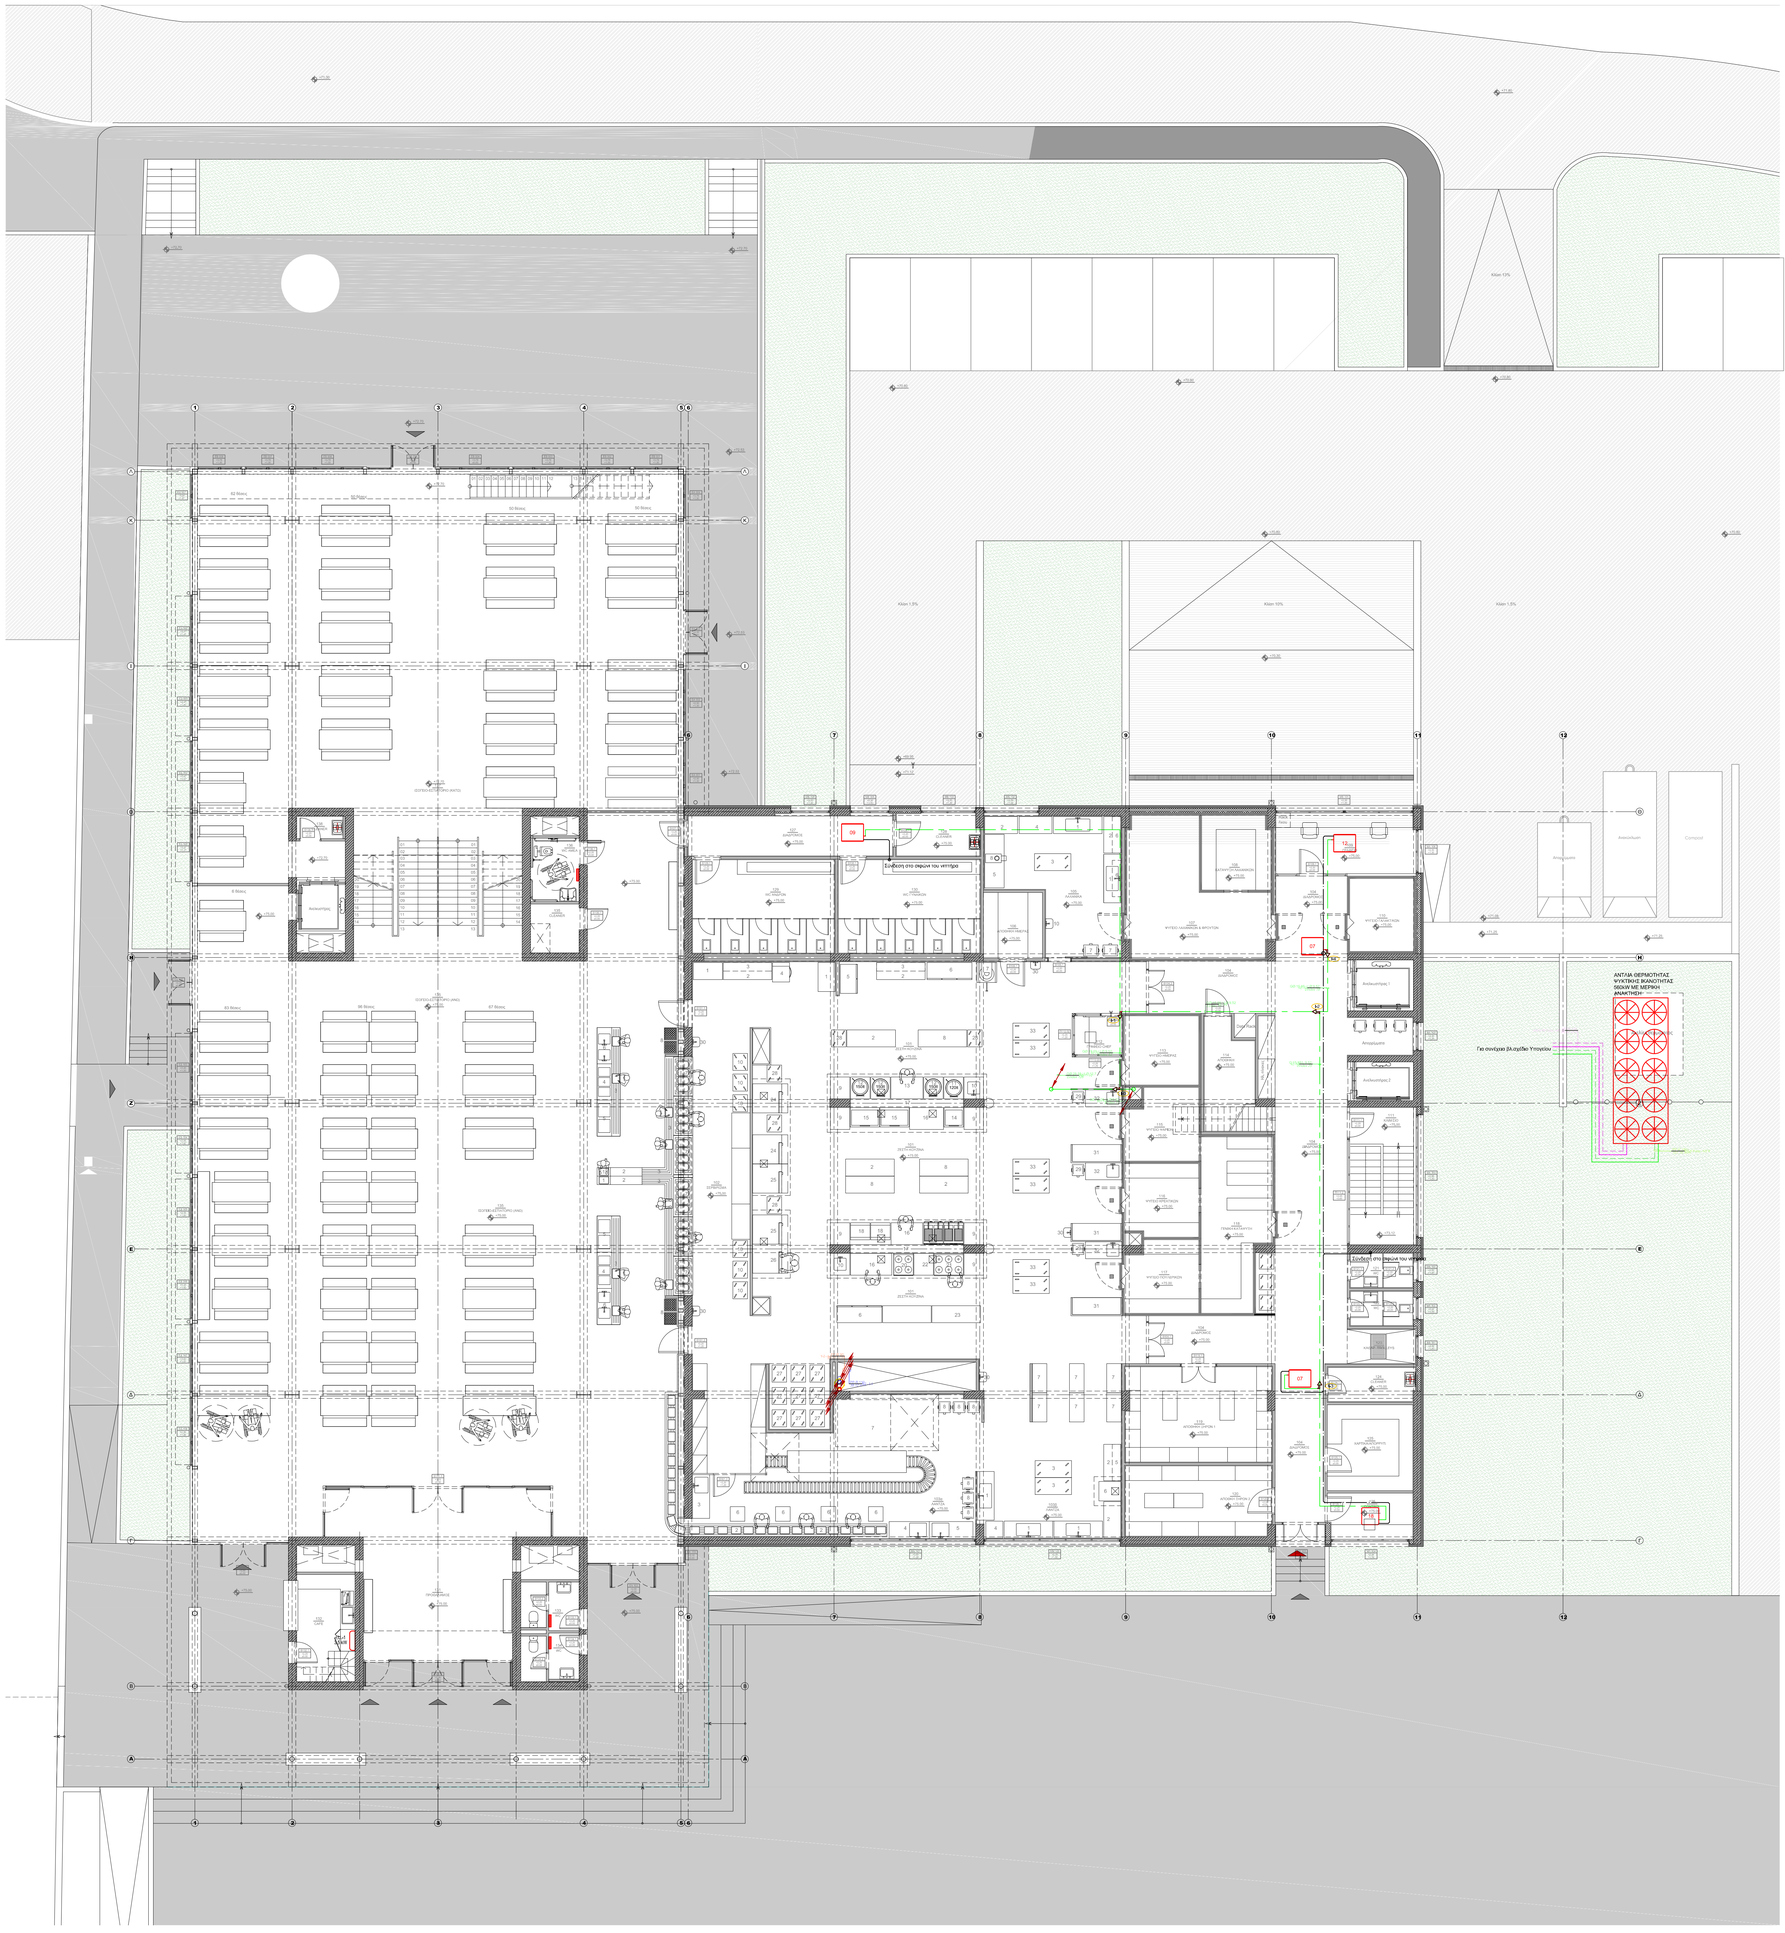

ANDREAS SANIS
16/10/2024 11:32

ΥΠΟΜΝΗΜΑ

- ΠΡΟΣΑΓΩΓΗ-ΕΠΕΣΤΡΟΦΗ ΨΥΧΡΟΥ ΝΕΡΟΥ
- ΠΡΟΣΑΓΩΓΗ-ΕΠΕΣΤΡΟΦΗ ΘΕΡΜΟΥ ΝΕΡΟΥ
- ΠΡΟΣΑΓΩΓΗ-ΕΠΕΣΤΡΟΦΗ ΘΕΡΜΟΥ-ΨΥΧΡΟΥ ΝΕΡΟΥ
- ΠΡΟΣΑΓΩΓΗ-ΕΠΕΣΤΡΟΦΗ ΝΕΡΟΥ ΑΝΑΚΤΗΣΗΣ
- ΖΕΥΓΟΣ ΣΩΛΗΝΩΣΕΩΝ ΨΥΚΤΙΚΟΥ ΜΕΣΟΥ
- ΔΙΚΤΥΟ ΣΥΜΠΥΚΝΩΜΑΤΩΝ
- 39 VRF-05 — ΕΣΩΤΕΡΙΚΗ ΜΟΝΑΔΑ ΣΥΣΤΗΜΑΤΟΣ VRF ΨΕΥΔΟΡΟΦΗΣ ΚΡΥΦΟΥ ΤΥΠΟΥ ΓΙΑ ΣΥΝΔΕΣΗ ΜΕ ΑΕΡΑΓΩΓΟΥΣ ΜΕΤΑΞΟΤΗΣ 09 (ΚΑΤΩΨΗ ΑΡΙΣΤΕΡΑ, ΔΙΑΓΡΑΜΜΑ ΔΕΞΙΑ)
- 18 VRF-12 — ΕΣΩΤΕΡΙΚΗ ΜΟΝΑΔΑ ΣΥΣΤΗΜΑΤΟΣ VRF ΨΕΥΔΟΡΟΦΗΣ (ΤΥΠΟΥ ΚΑΣΕΤΑΣ 4 ΚΑΤΕΥΘΥΝΣΕΩΝ ΜΕΤΑΞΟΤΗΣ 18 (ΚΑΤΩΨΗ ΑΡΙΣΤΕΡΑ, ΔΙΑΓΡΑΜΜΑ ΔΕΞΙΑ)
- ΕΣΩΤΕΡΙΚΗ ΜΟΝΑΔΑ ΤΟΙΧΟΥ ΔΙΑΤΟΥΜΕΝΟΥ ΤΥΠΟΥ (SPLIT TYPE) ΣΥΣΤΗΜΑΤΟΣ No1 ΨΥΚΤΙΚΗΣ ΙΚΑΝΟΤΗΤΑΣ 3,5 kW
- ΣΩΜΑ ΑΚΤΙΝΟΒΟΛΙΑΣ ΛΟΥΤΡΟΥ ΤΟΙΧΟΥ
- ΣΦΑΙΡΙΚΗ ΒΑΝΑ ΑΠΟΚΟΠΤΗΣ
- ΒΑΝΑ ΣΥΡΤΑΡΩΤΗ
- ΒΑΝΑ ΑΝΤΕΠΙΣΤΡΟΦΗΣ
- ΒΑΝΑ ΡΥΘΜΙΣΤΙΚΗ
- ΔΙΟΔΟΣ ΗΛΕΚΤΡΟΒΑΝΑ (ON-OFF)
- ΔΙΟΔΟΣ ΗΛΕΚΤΡΟΒΑΝΑ (ON-OFF) ΜΕ ΤΕΡΜΑΤΙΚΕΣ ΕΠΑΦΕΣ
- ΔΙΟΔΟΣ ΑΝΑΛΟΓΙΚΗ
- ΤΡΙΟΔΟΣ ΗΛΕΚΤΡΟΒΑΝΑ (ON-OFF)
- ΤΡΙΟΔΟΣ ΑΝΑΛΟΓΙΚΗ
- ΒΑΝΑ ΤΕΤΡΑΟΔΟΣ
- ΒΑΛΒΙΔΑ ΑΣΦΑΛΕΙΑΣ
- ΦΙΛΤΡΟ
- ΑΥΤΟΜΑΤΟΣ ΠΛΗΡΩΣΗΣ
- ΑΝΤΑΛΛΑΚΤΙΚΟΦΟΡΗΤΗΣ
- ΛΥΟΜΕΝΟΣ ΣΥΝΔΕΣΜΟΣ
- ΔΙΑΣΤΟΛΙΚΟΣ ΣΥΝΔΕΣΜΟΣ
- ΑΝΤΙΚΡΑΔΑΣΜΙΚΟΣ ΣΥΝΔΕΣΜΟΣ
- ΜΕΙΩΤΗΣ ΠΙΕΣΕΩΣ
- ΘΕΡΜΟΜΕΤΡΟ
- ΜΑΝΟΜΕΤΡΟ
- ΔΙΑΚΟΠΤΗΣ ΡΟΗΣ
- ΠΑΡΟΧΟΜΕΤΡΟ
- ΘΕΡΜΟΣΤΑΤΗΣ
- ΑΠΟΧΕΤΕΥΟΜΕΝΟ ΕΞΑΕΡΙΣΤΙΚΟ, ΜΟΝΟ / ΔΙΠΛΟ
- ΑΥΤΟΜΑΤΟ ΕΞΑΕΡΙΣΤΙΚΟ
- ΕΚΚΕΝΩΣΗ ΔΙΚΤΥΟΥ
- ΣΥΛΛΕΚΤΕΣ ΠΡΟΣΑΓΩΓΗΣ / ΕΠΕΣΤΡΟΦΗΣ
- ΚΑΤΑΚΟΡΥΦΟ ΔΙΚΤΥΟ
- ΑΝΟΞΟΣΚΑΛΟΔΟΣ ΣΩΛΗΝΩΣΕΩΝ

ΠΑΡΑΤΗΡΗΣΕΙΣ:

1. ΤΑ ΔΙΚΤΥΑ ΣΩΛΗΝΩΣΕΩΝ ΤΟΥ ΚΛΙΜΑΤΙΣΜΟΥ ΘΑ ΚΑΤΑΣΚΕΥΑΣΤΟΥΝ ΑΠΟ ΣΩΛΗΝΕΣ PPR4 BLUE PIPE ΣΥΜΦΩΝΑ ΜΕ ΤΟΝ ΠΑΡΑΚΑΤΩ ΠΙΝΑΚΑ ΔΙΑΜΕΤΡΩΝ ΣΩΛΗΝΩΣΕΩΝ ΠΟΥ ΔΙΑΦΟΡΟΠΟΙΗΘΗΚΑΝ ΑΠΟ ΤΟΥΣ ΑΝΤΙΣΤΟΙΧΟΥΣ ΠΙΝΑΚΕΣ ΤΟΥ ΜΗΧΑΝΟΛΟΓΙΟΥ ΚΥΚΛΟΦΟΡΙΑΣ ΑΠΟ ΤΟΝ ΑΝΑΔΟΧΟ.
2. ΟΙ ΔΙΑΓΡΑΜΜΙΣΜΕΝΕΣ ΣΤΑ ΣΧΕΔΙΑ ΔΙΑΤΑΞΕΙΣ ΣΩΛΗΝΩΣΕΩΝ ΕΙΝΑΙ ΟΙ ΕΞΩΤΕΡΙΚΕΣ ΔΙΑΜΕΤΡΟΙ (D) ΤΟΥ ΠΑΡΑΚΑΤΩ ΠΛΑΚΑ.
3. ΟΛΕΣ ΟΙ ΣΩΛΗΝΩΣΕΙΣ ΘΑ ΕΙΝΑΙ ΜΟΝΩΣΙΜΕΣ ΜΕ ΕΞΑΙΡΕΣΗ ΤΙΣ ΣΩΛΗΝΩΣΕΙΣ ΣΥΝΔΕΣΗΣ ΜΕ ΤΙΣ ΕΣΩΤΕΡΙΚΕΣ ΜΟΝΑΔΕΣ ΤΟΥ VRV.
4. ΟΛΑ ΤΑ VRV ΜΕΣΑΙΟΥ ΥΨΟΥΣ ΘΑ ΕΧΟΥΝ ΣΥΛΛΕΚΤΕΣ ΣΥΜΠΥΚΝΩΜΑΤΟΣ ΤΥΠΟΥ PVC/ΦΩ, ΟΠΟΥ ΤΟ ΔΙΑΤΟ ΑΠΟΧΕΤΕΥΕΤΑΙ ΤΟΝ VRF ΕΝΩ PVC/ΦΩ ΕΚΤΟΣ ΕΑΝ ΑΝΑΓΡΑΦΕΤΑΙ ΔΙΑΦΟΡΕΤΙΚΑ.
5. ΟΙ ΔΕΚΤΕΣ ΤΩΝ ΣΩΛΗΝΩΣΕΩΝ ΑΝΑΜΕΣΑ ΑΠΟ ΠΥΡΟΔΙΑΜΕΡΙΣΜΑΤΑ, ΦΡΑΞΕΩΝ ΑΠΟ ΣΕΙΡΙΟΔΟΤΟΥΜΕΝΑ ΥΛΙΚΑ, Η ΣΤΑ ΥΨΗΛΟΤΕΡΑ ΣΗΜΕΙΑ ΤΩΝ ΤΑΡΑΤΣΩΝ ΣΩΛΗΝΩΣΕΩΝ ΘΑ ΤΟΠΟΘΕΤΗΘΟΥΝ ΑΥΤΟΜΑΤΑ ΕΞΑΕΡΙΣΤΙΚΑ ΜΕ ΔΙΑΤΑΞΗ ΣΤΟ ΣΥΣΤΗΜΑ ΑΥΤΟΜΑΤΟΥ ΕΛΕΓΧΟΥ.
6. ΟΛΕΣ ΟΙ ΣΥΝΔΕΣΕΙΣ ΜΗΧΑΝΗΜΑΤΩΝ, ΕΞΑΡΤΗΜΑΤΩΝ ΚΑΙ ΔΙΑΤΑΞΕΩΝ ΘΑ ΓΙΝΟΥΝ ΜΕ ΕΥΚΑΜΠΤΟΥΣ ΣΥΝΔΕΣΜΟΥΣ (FLEXIBLE CONNECTORS).
8. ΤΑ ΣΥΣΤΗΜΑΤΑ ΣΩΛΗΝΩΣΕΩΝ ΘΑ ΕΧΟΥΝ ΔΙΑΚΡΙΤΑ ΣΗΜΕΙΑ ΑΠΟΣΥΝΔΕΣΗΣ ΓΙΑ ΤΟΝ ΕΥΚΟΛΟ ΔΙΑΧΩΡΙΣΜΟ ΤΟΥΣ ΚΑΤΑ ΤΗΝ ΔΙΑΡΚΕΙΑ ΤΗΣ ΛΕΙΤΟΥΡΓΙΑΣ ΤΟΥΣ, ΚΑΘΩΣ ΚΑΙ ΓΙΑ ΤΗΝ ΑΠΟΜΟΝΩΣΗ ΤΜΗΜΑΤΩΝ ΤΟΥ ΔΙΚΤΥΟΥ, ΚΑΤΑ ΤΗΝ ΔΙΑΡΚΕΙΑ ΕΡΓΑΣΙΩΝ ΣΥΝΤΗΡΗΣΗΣ. ΘΑ ΕΙΝΑΙ ΕΦΟΔΙΑΣΜΕΝΕΣ ΜΕ ΤΕΡΜΑΤΙΚΕΣ ΕΠΑΦΕΣ ΚΑΙ ΚΑΤΑ ΠΡΟΤΕΡΑΙΟΤΗΤΑ ΣΤΑ ΣΗΜΕΙΑ ΕΚΕΙΝΑ ΠΟΥ ΘΑ ΥΠΑΡΞΟΥΝ ΜΑΝΔΑΛΩΣΕΙΣ ΤΟΝ ΕΠΑΦΩΝ ΑΥΤΩΝ.
9. ΜΕΤΑ ΤΗΝ ΟΛΟΚΛΗΡΩΣΗ ΤΩΝ ΔΙΚΤΥΩΝ ΚΑΙ ΤΗΝ ΤΕΛΙΚΗ ΕΠΙΦΟΙΤΗ ΤΩΝ ΜΗΧΑΝΗΜΑΤΩΝ ΘΑ ΑΠΑΙΤΗΘΕΙ ΕΛΕΓΧΟΣ ΤΟΥ ΜΑΝΟΜΕΤΡΗΣΗ ΤΩΝ ΠΙΕΣΕΩΝ ΛΕΙΤΟΥΡΓΙΑΣ ΑΠΟ ΤΟΝ ΠΑΡΑΔΟΤΗ.
