


B  
I

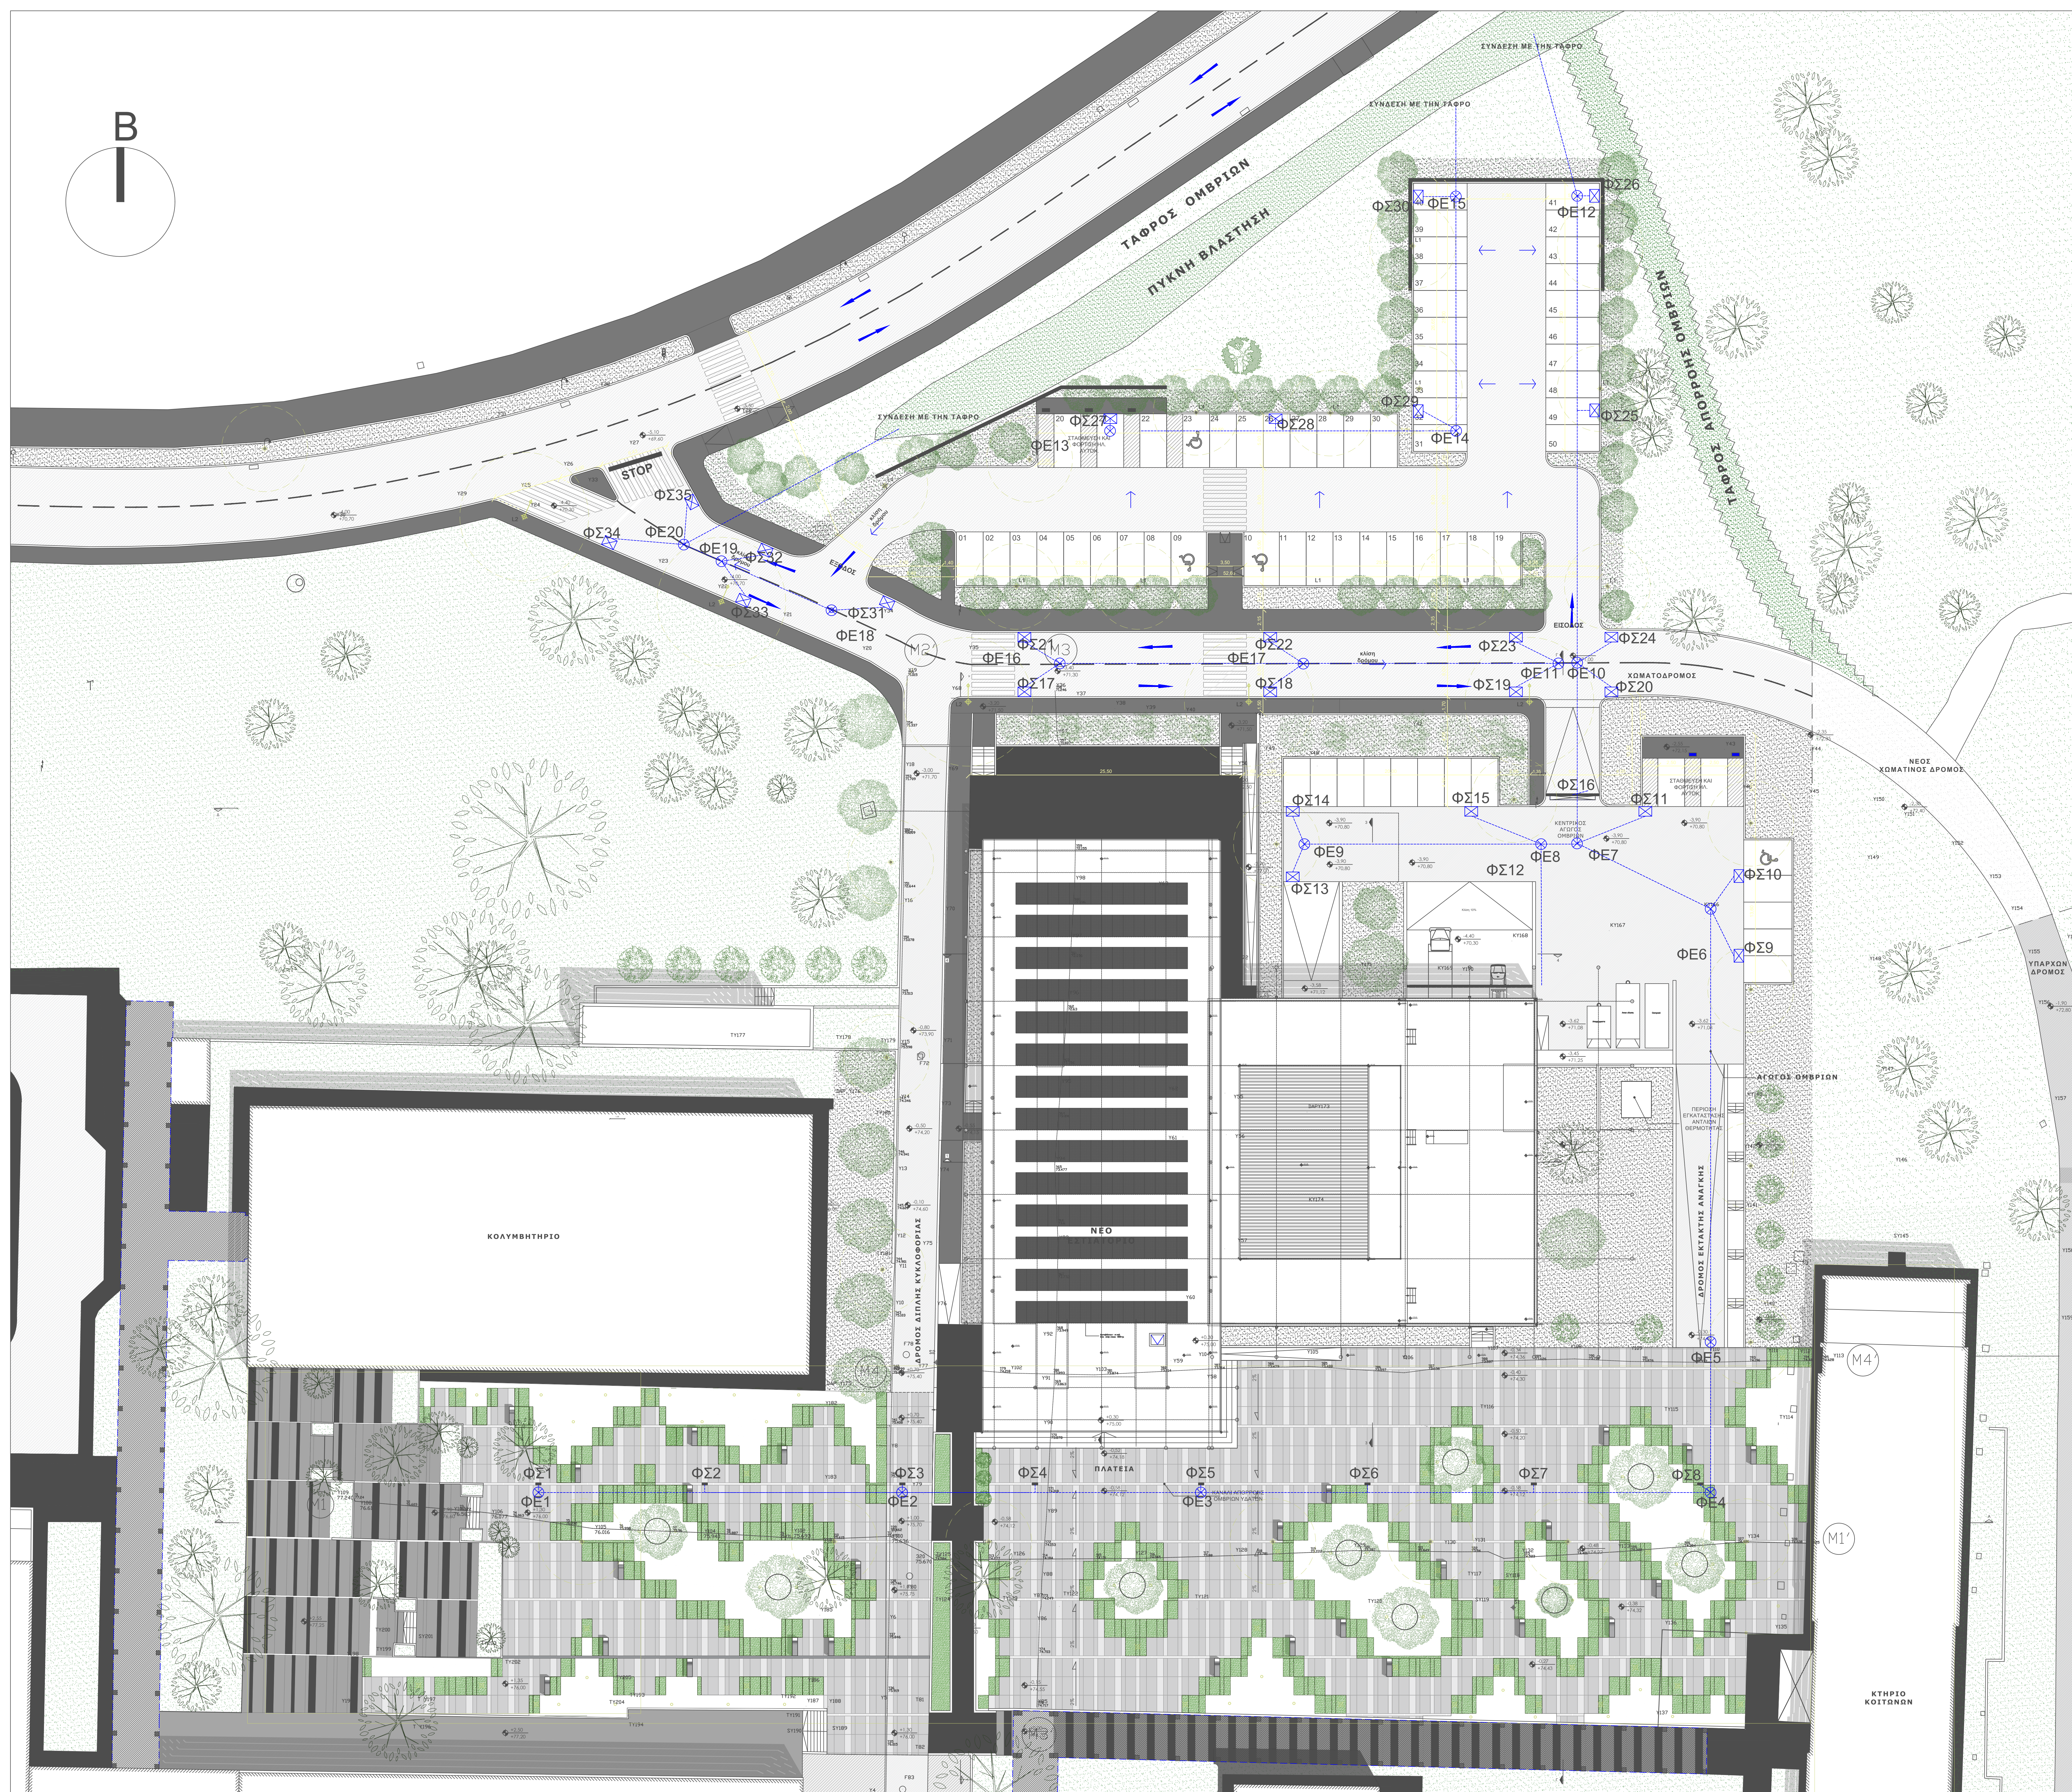

Υπόμνημα:

- ΧΥΤΟ ΣΚΥΡΟΔΕΜΑ ΜΕ ΤΕΛΙΚΗ ΕΠΕΞΕΡΓΑΣΙΑ ΧΤΗΜΕΤΟ
- ΒΙΟΜΗΧΑΝΙΚΟ ΔΑΠΕΔΟ ΛΕΥΚΟΥ ΧΡΩΜΑΤΟΣ (ΜΕ ΛΕΥΚΟ ΤΣΕΜΕΝΤΟ)
- ΣΧΑΡΑ ΑΠΟΡΡΙΨΗΣ ΟΜΒΡΙΩΝ ΥΔΑΤΩΝ

ΟΔΗΓΟΣ ΟΜΕΥΣΗΣ ΤΥΦΩΝ

ΡΑΜΠΕΣ

ΦΩΤΙΣΤΙΚΟ ΣΥΣΤΗΜΑ ΚΟΡΥΦΗΣ ΕΠΙ ΣΤΥΛΟΥ

ΚΑΡΦΟΤΑ ΦΩΤΙΣΤΙΚΑ


ΣΠΟΤ ΕΛΑΦΟΥΣ

ΚΑΘΙΣΤΙΚΟΣ ΠΑΓΚΟΣ

ΥΠΑΡΧΟΝ ΔΕΝΤΡΑ

ΠΡΟΤΙΝΟΜΕΝΑ ΠΛΑΤΑΝΟΕΙΔΗ ΔΕΝΤΡΑ

Παρατηρήσεις:

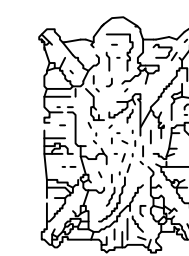

**ΠΑΝΕΠΙΣΤΗΜΙΟ ΠΑΤΡΩΝ**  
ΓΕΝΙΚΗ ΔΙΕΥΘΥΝΣΗ ΤΕΧΝΙΚΩΝ ΥΠΗΡΕΣΙΩΝ, ΤΕΧΝΟΛΟΓΙΩΝ  
ΠΑΡΗΓΟΡΙΚΗΣ ΚΑΙ ΕΠΙΚΟΙΝΩΝΙΩΝ  
ΔΙΕΥΘΥΝΣΗ ΜΕΛΕΤΩΝ ΚΑΙ ΕΚΤΕΛΕΣΗΣ ΕΡΓΩΝ  
ΤΜΗΜΑ ΜΕΛΕΤΩΝ

ΕΡΓΟΛΑΒΙΑ : ΔΙΑΜΟΡΦΩΣΗ ΧΩΡΟΥ ΘΕΣΕΩΝ ΣΤΑΘΜΕΥΣΗΣ ΓΙΑ ΤΟ ΝΕΟ  
ΕΣΤΙΑΤΟΡΙΟ-ΜΑΓΕΙΡΙΟ ΤΗΣ ΦΕΠ ΤΟΥ ΠΑΝΕΠΙΣΤΗΜΙΟΥ ΠΑΤΡΩΝ

Κ.Α. :

ΣΤΑΔΙΟ ΜΕΛΕΤΗΣ :

ΕΙΔΟΣ ΜΕΛΕΤΗΣ :

ΘΕΜΑ ΣΧΕΔΙΟΥ : ΣΧΕΔΙΟ ΔΙΚΤΥΟΥ ΑΠΟΡΡΙΨΗΣ ΟΜΒΡΙΩΝ ΥΔΑΤΩΝ

ΧΡΟΝΟΣ ΜΕΛΕΤΗΣ : 2024

ΚΛΙΜΑΚΑ : 1:200

ΜΕΛΕΤΗΤΕΣ : ΠΑΝΑΓΙΩΤΗΣ ΛΕΒΙΘΟΠΟΥΛΟΣ ΠΟΛ. ΜΗΧΑΝΙΚΟΣ Μ.Σc.

ΣΧΕΔΙΑΣΤΗΣ :

ΑΝΑΘΕΩΡΗΣΕΙΣ :

ΕΘΕΩΡΗΘΗ  
Ο ΤΜΗΜΑΤΑΡΧΗΣ ΤΟΥ ΤΜΗΜΑΤΟΣ

ΕΘΕΩΡΗΘΗ  
Ο ΔΙΕΥΘΥΝΤΗΣ ΤΗΣ ΔΙΕΥΘΥΝΟΥΣΑΣ  
ΤΙΣ ΜΕΛΕΤΕΣ ΥΠΗΡΕΣΙΑΣ  
ΥΠΟΓΡΑΦΗ - ΣΦΡΑΓΙΔΑ

ΑΡ. ΣΧΕΔΙΟΥ

T1